


**STUDIO DI FATTIBILITA'**

responsabile del procedimento  
 Francesca Monti architetto  
 dirigente  
 Massimo Magnani architetto

TAV. 1  
 pianta piano terra  
 stato di fatto


SCALA 1:200

PIAZZA PRAMPOLINI

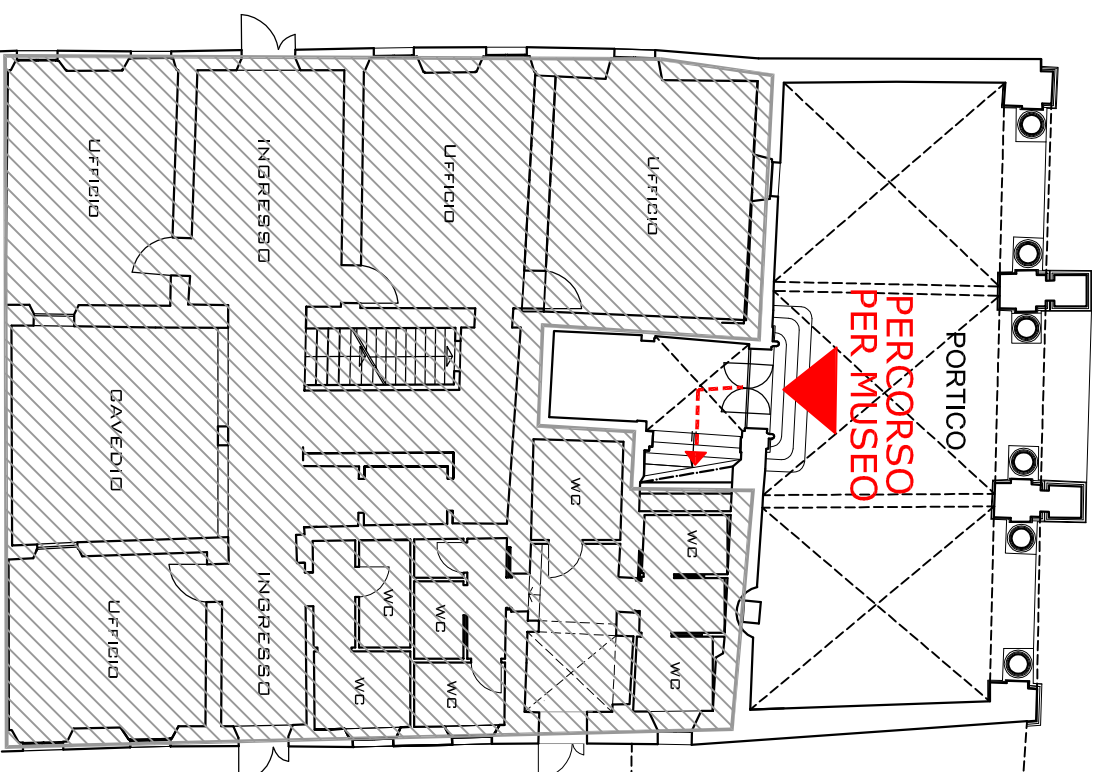

VIA DELLA CROCE BIANCA


VIA TOSCHI

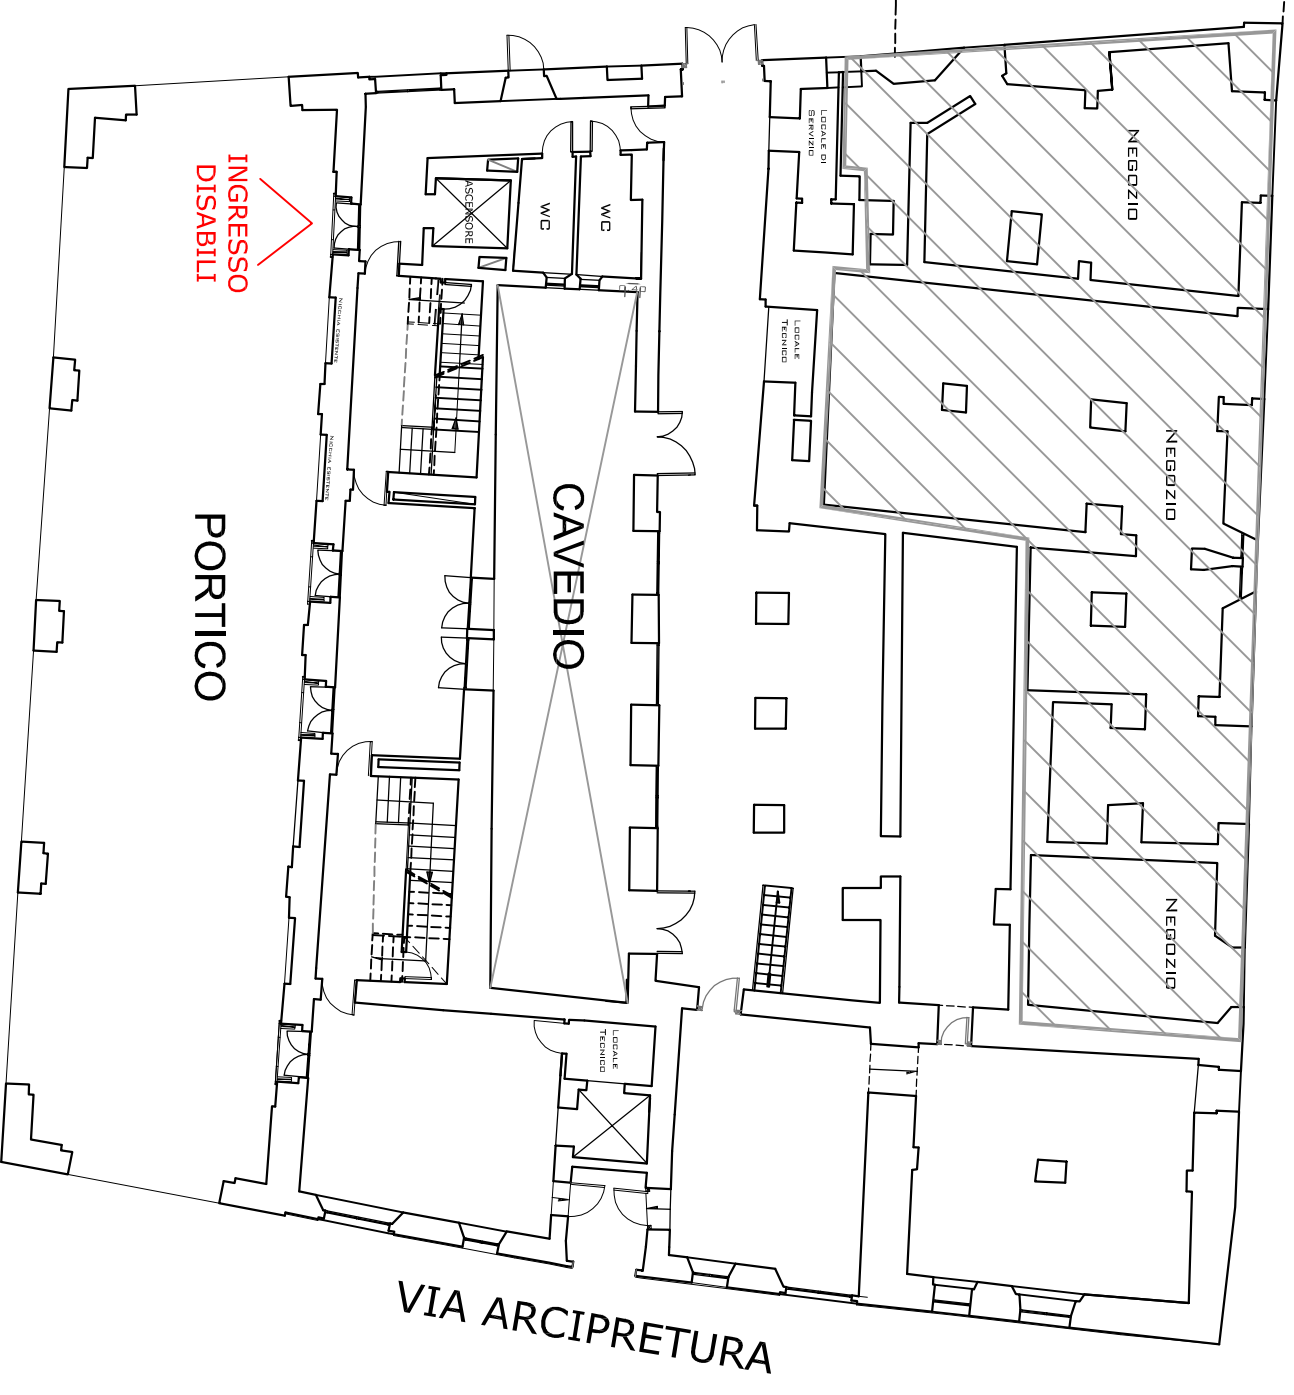

PIAZZA CASOTTI


VIA ARCIPRETURA

PIAZZA PRAMPOLINI

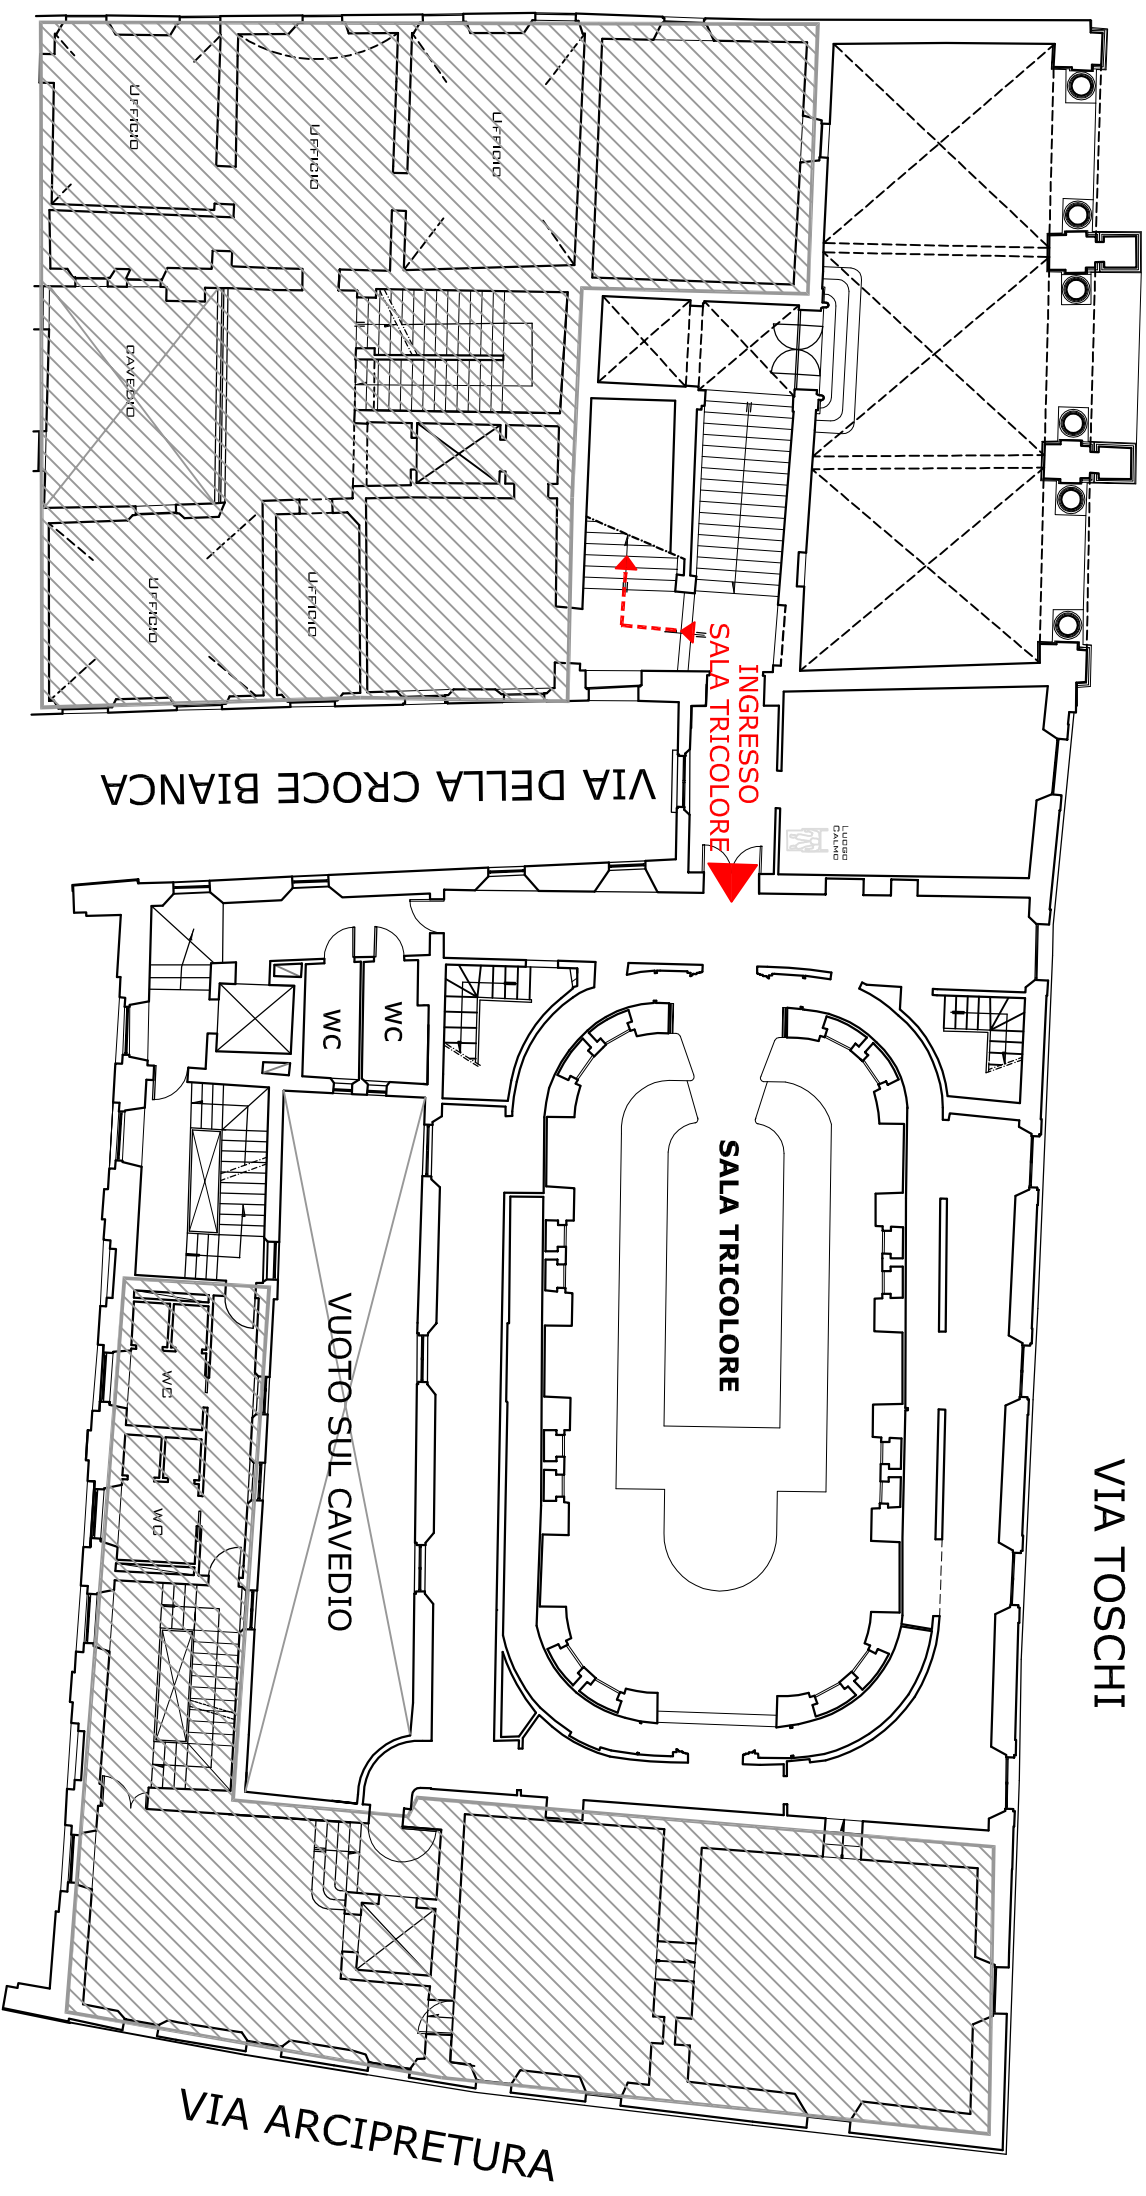


VIA TOSCHI

VIA ARCIPRETURA

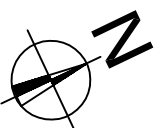

PIAZZA CASOTTI

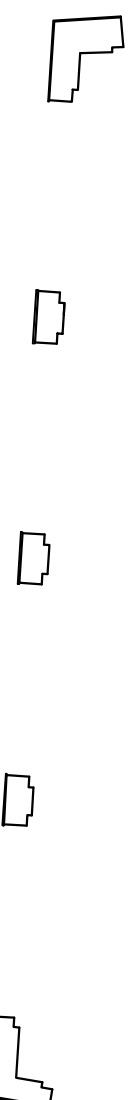

## STUDIO DI FATTIBILITA'

responsabile del procedimento  
Francesca Monti architetto  
dirigente  
Massimo Magnani architetto

TAV. 2  
pianta piano primo  
stato di fatto


SCALA 1:200

## STUDIO DI FATTIBILITA'

responsabile del procedimento  
Francesca Monti architetto  
dirigente  
Massimo Magnani architetto

TAV. 3  
pianta piano secondo  
stato di fatto

SCALA 1:200

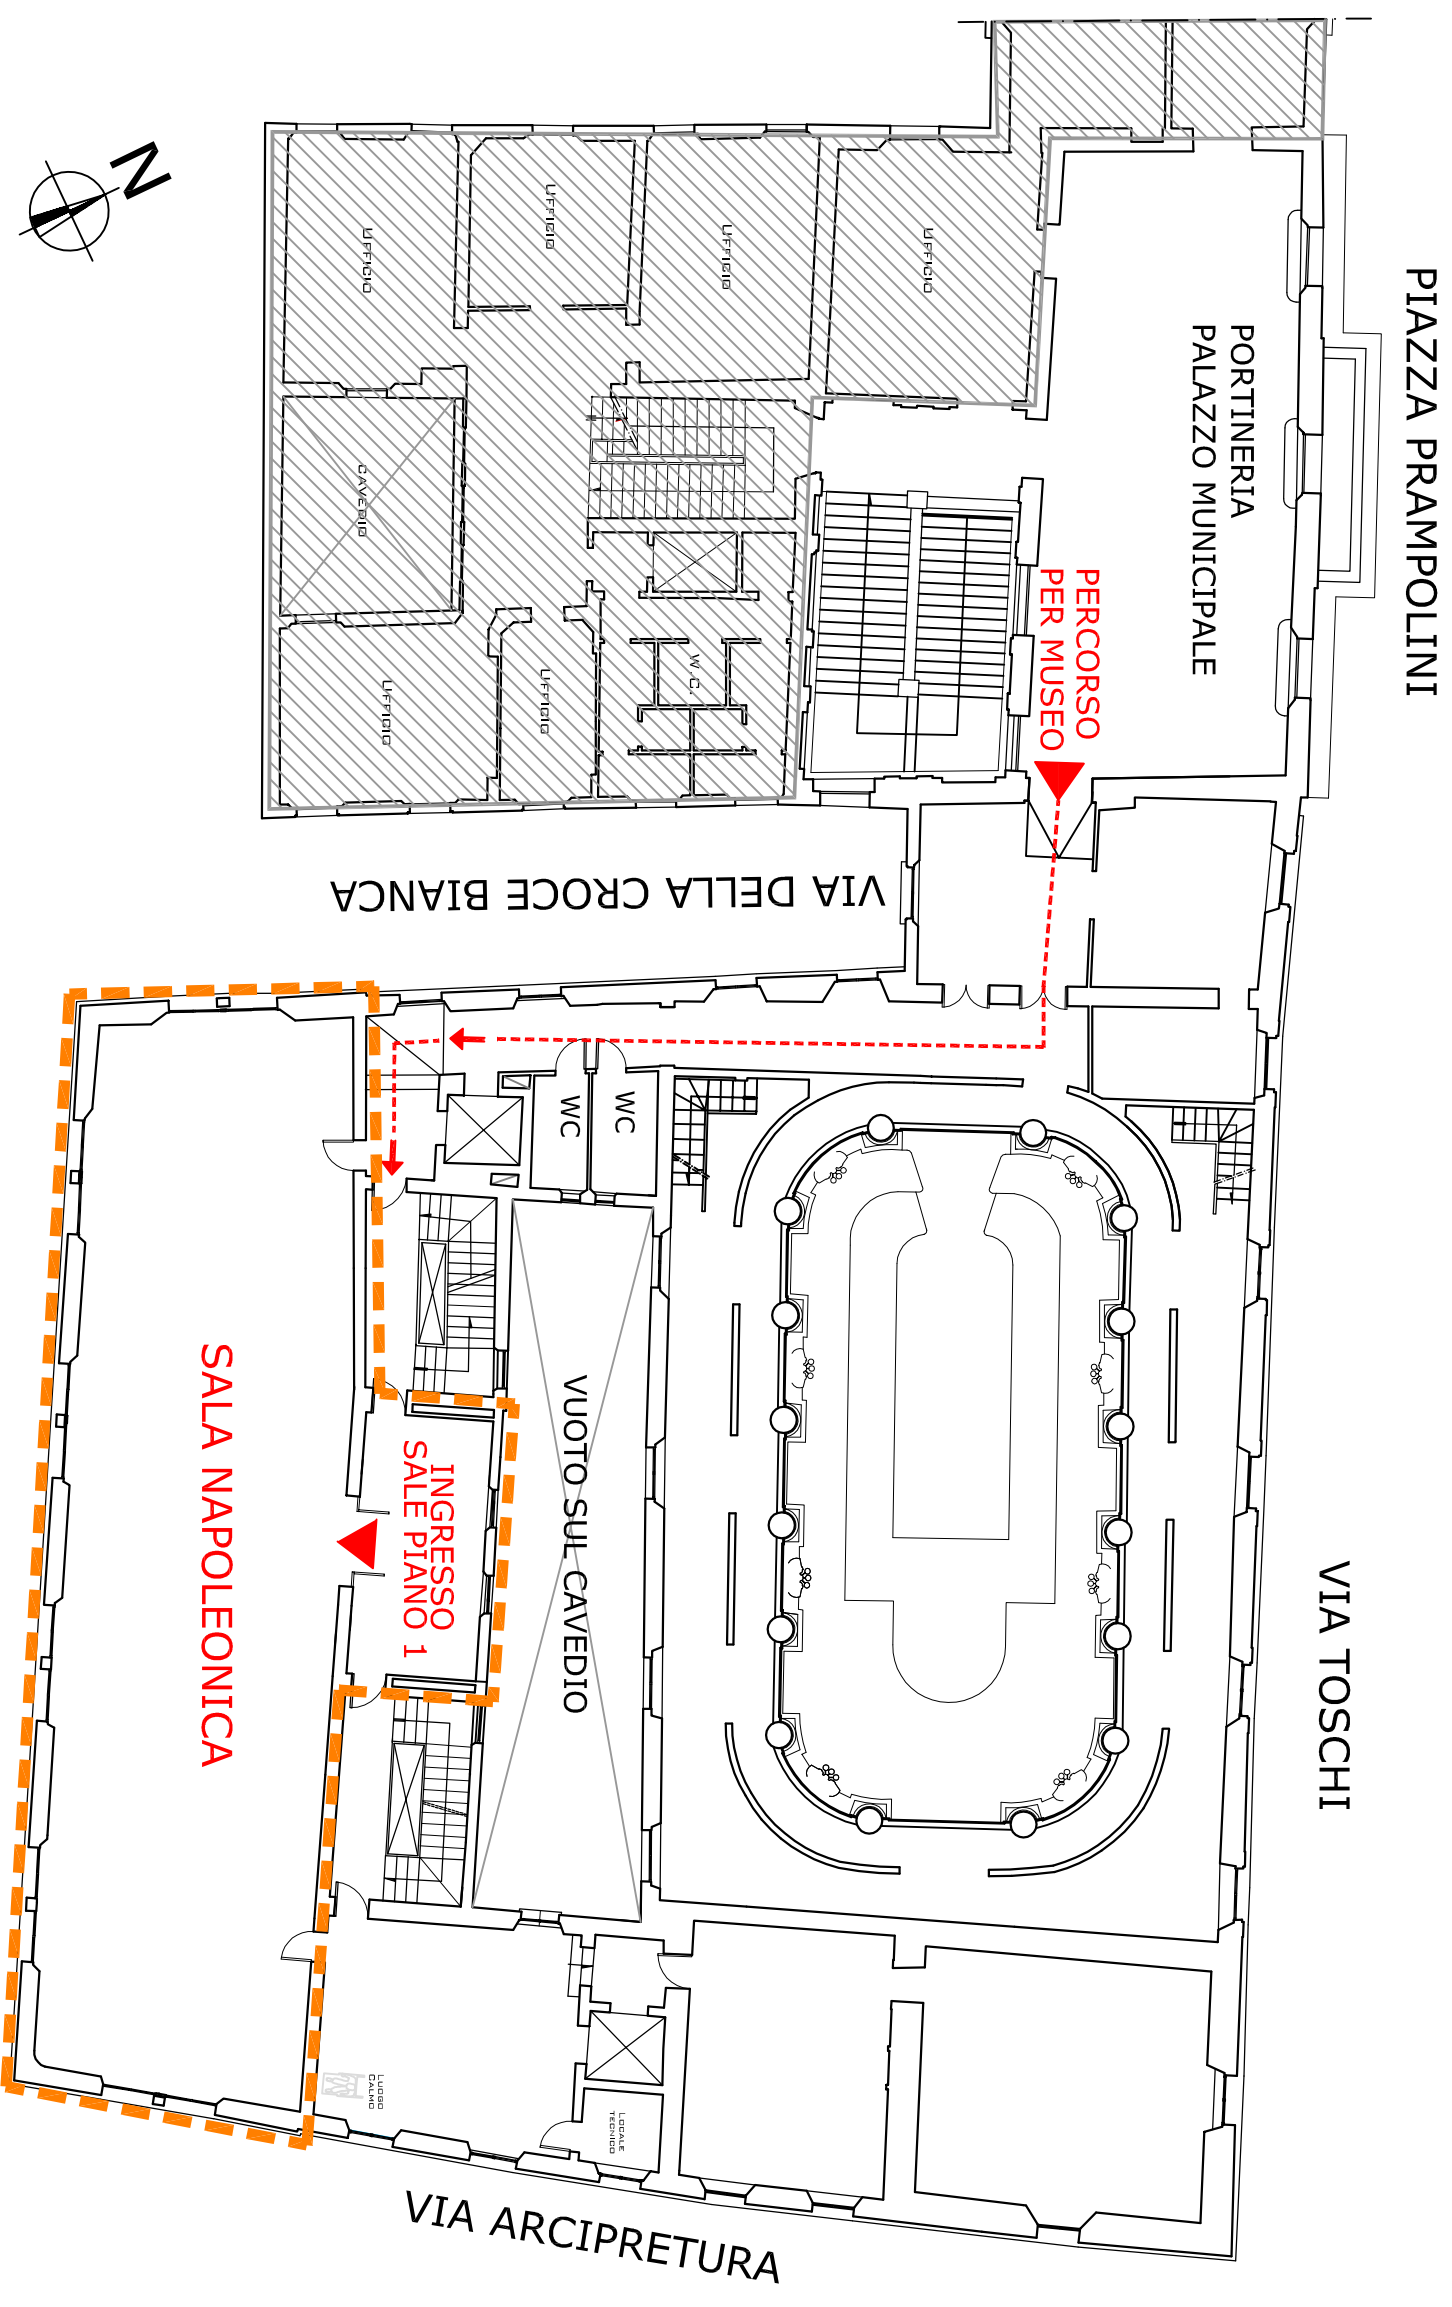

## LEGENDA




sale museo attuale


## STUDIO DI FATTIBILITA'

responsabile del procedimento  
Francesca Monti architetto  
dirigente  
Massimo Magnani architetto

TAV. 4  
pianta piano terzo  
stato di fatto

SCALA 1:200

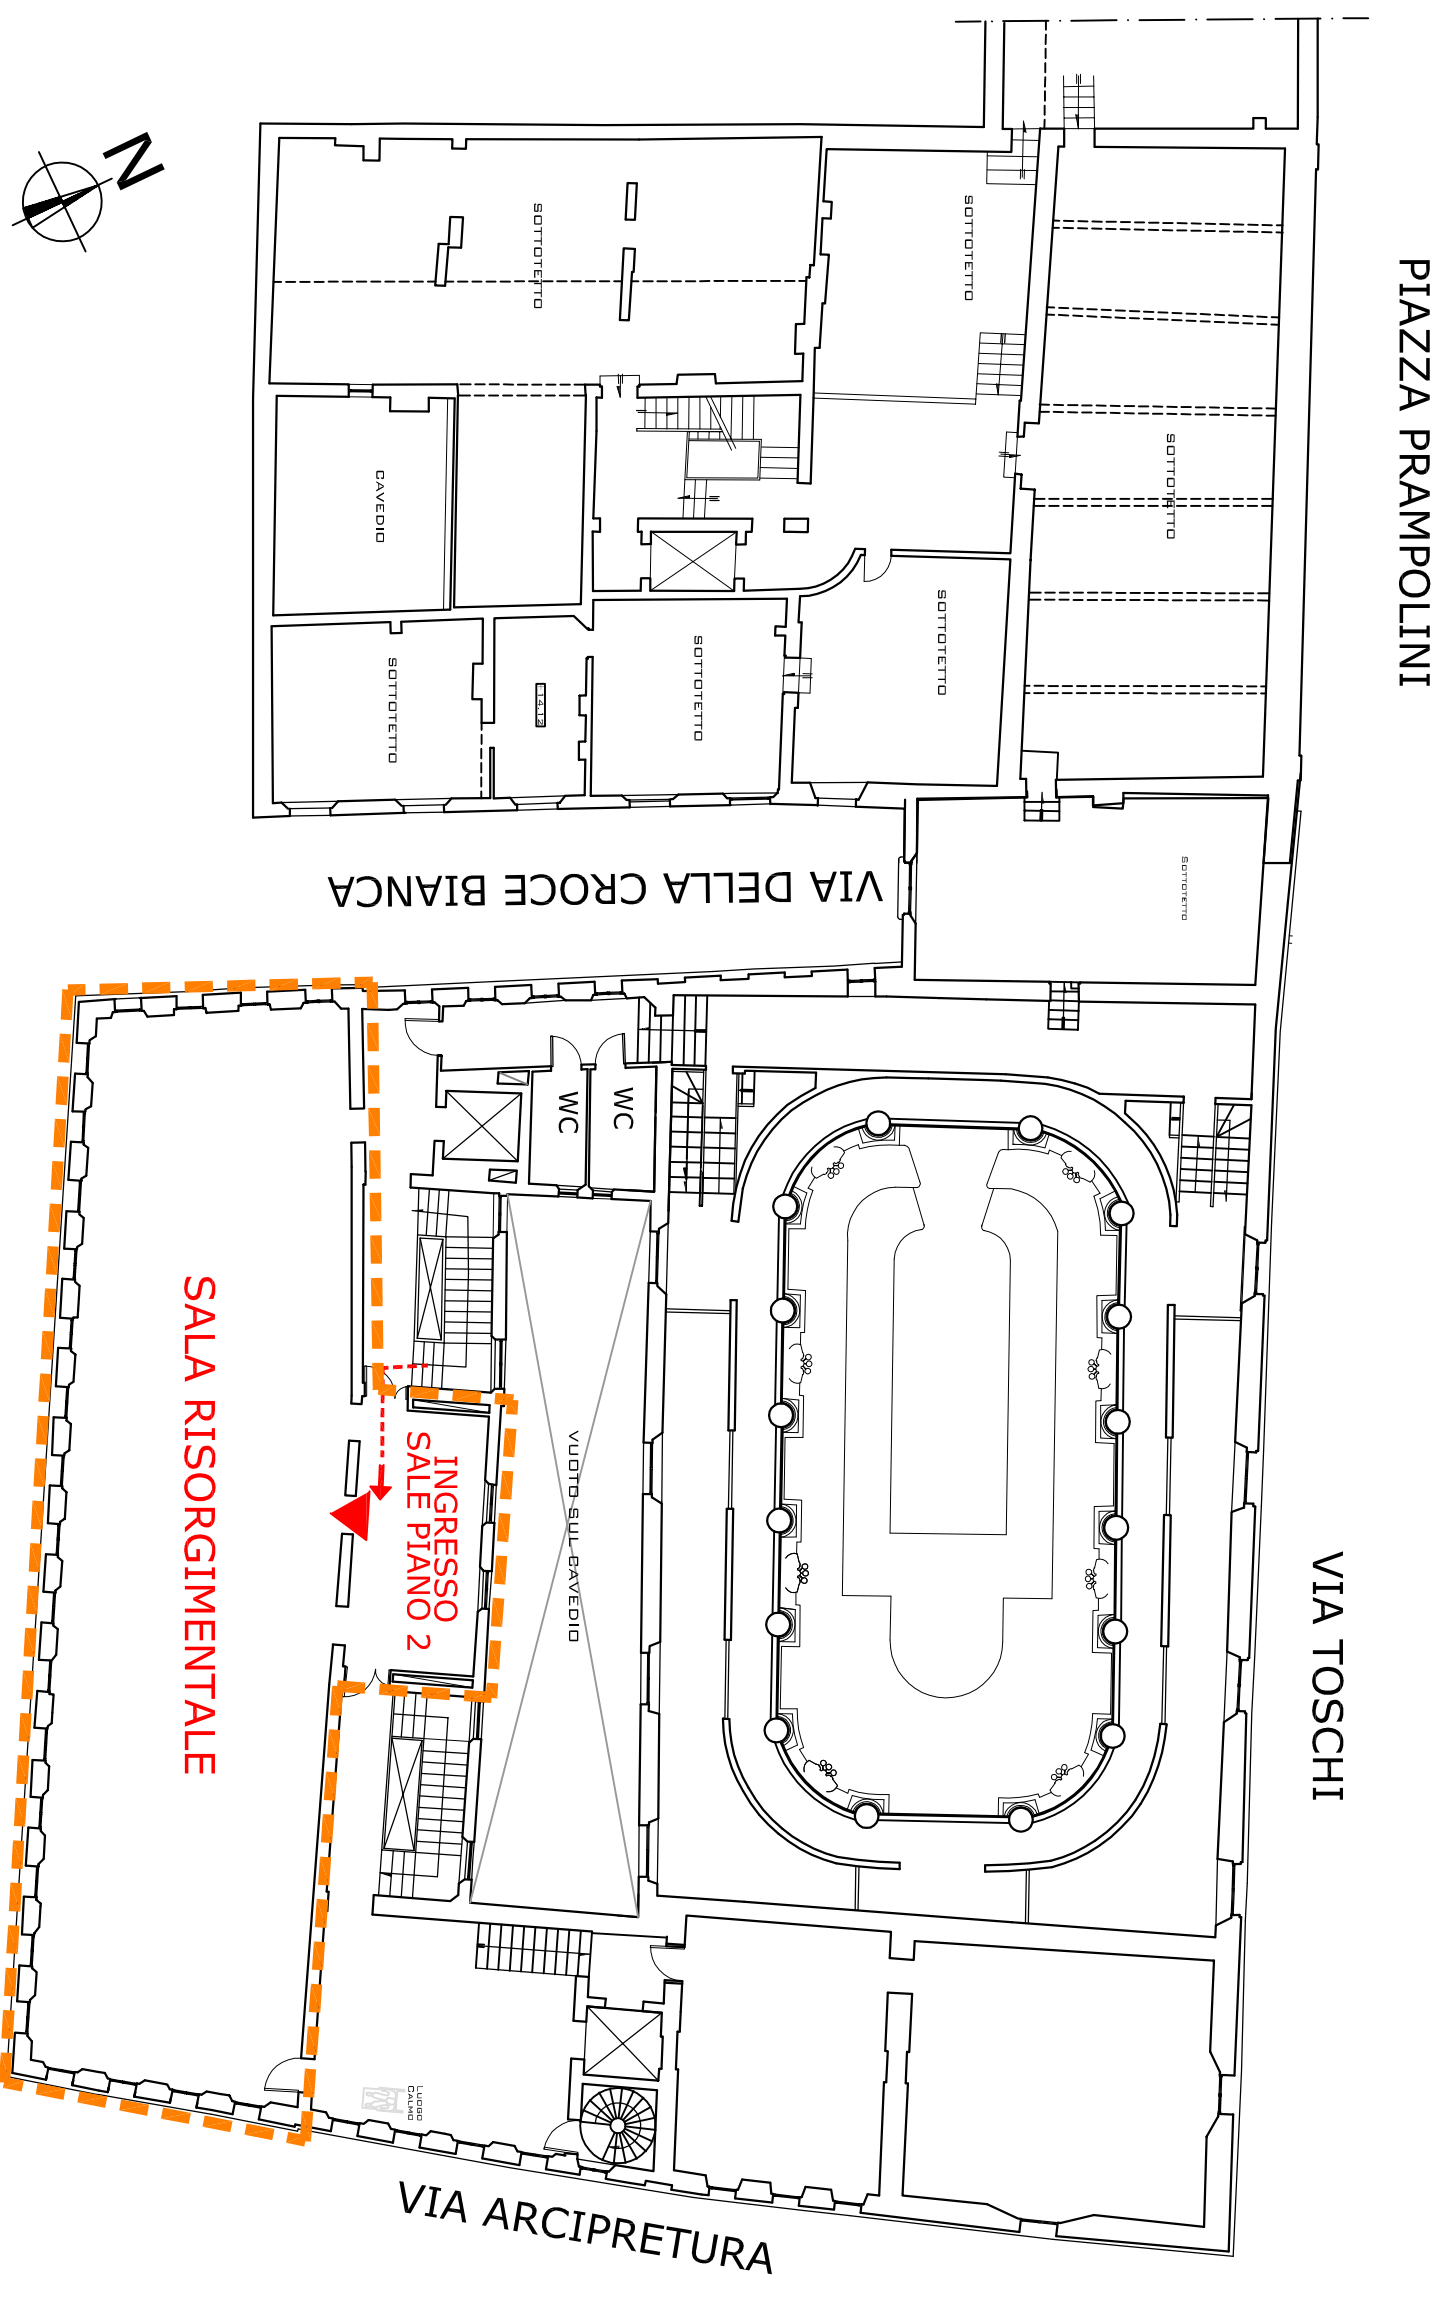

LEGENDA  
 sale museo attuale