
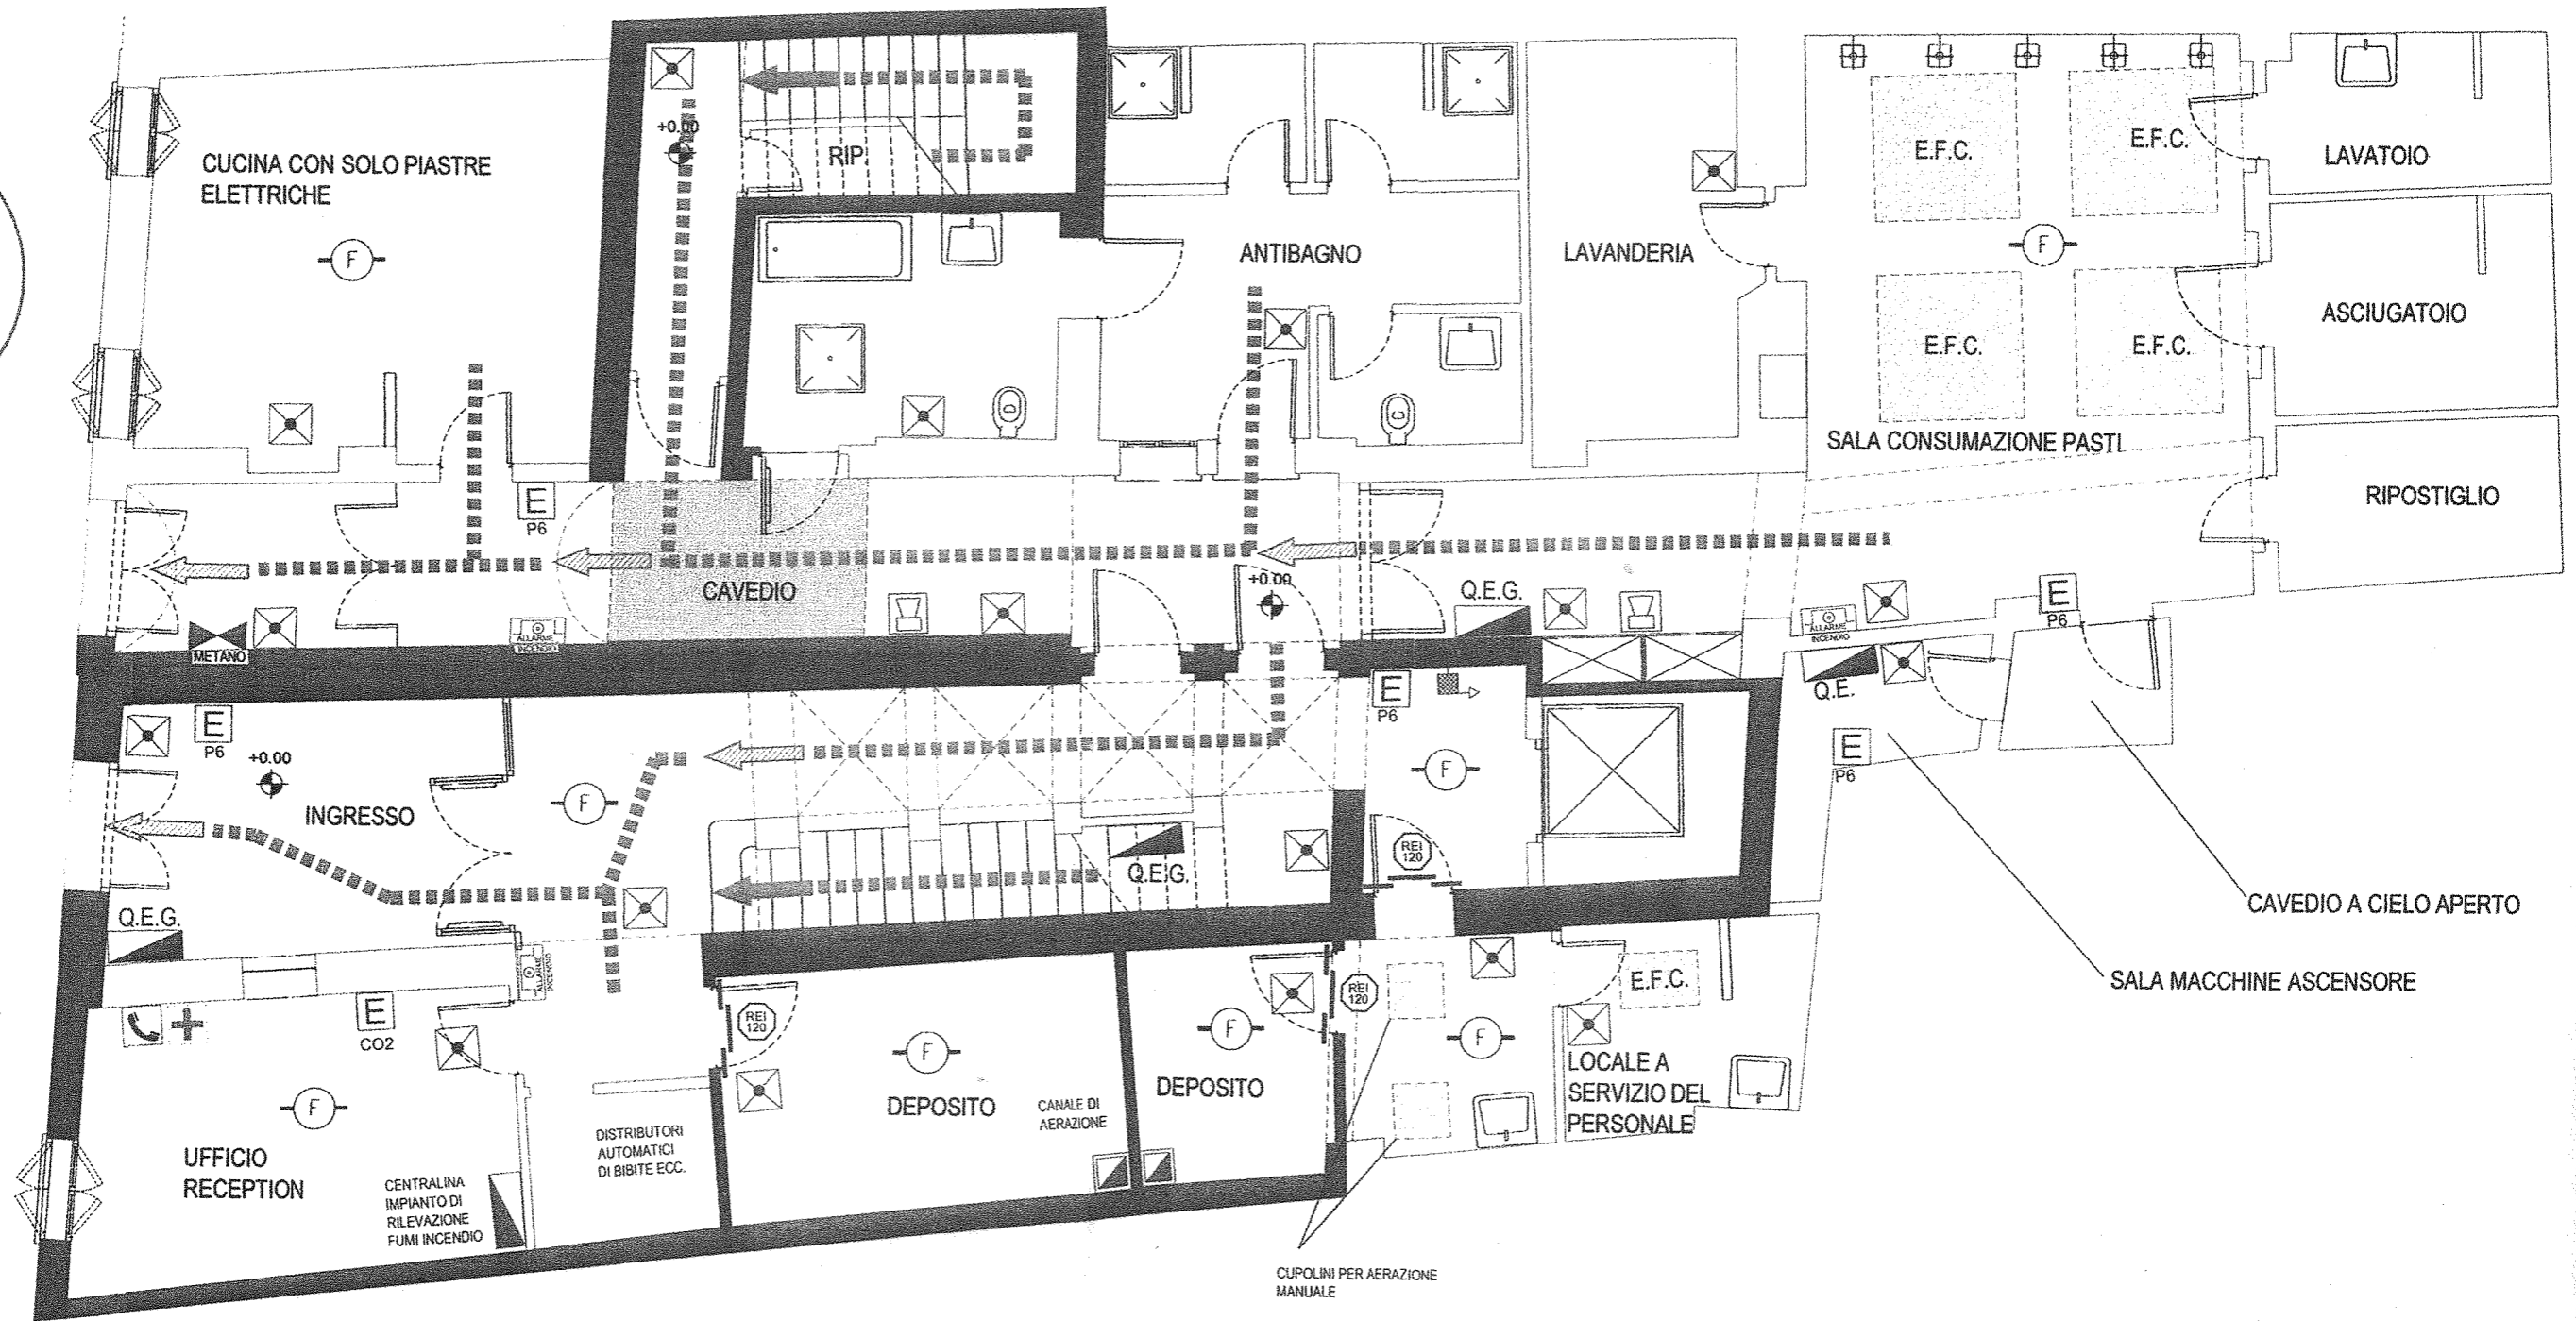


PUNTO DI RACCOLTA ESTERNO
VIA DELL'ABATE

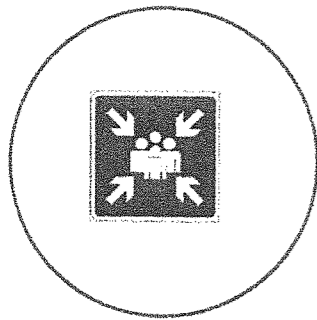

PIANTA PIANO TERRA SCALA 1:50