

Agenzia del Territorio
CATASTO FABBRICATI
Ufficio Provinciale di
Reggio Emilia

Dichiarazione protocollo n. _____ del _____
Planimetria di u.i.u. in Comune di Reggio Nell'emilia
Via Paolo Borsellino _____ civ. 20

Identificativi Catastali:


Sezione:
Foglio: 111
Particella: 486
Subalterno: 42

Compilata da:
Boni Primo

Iscritto all'albo:
Geometra Dipendente Pubblico

Prov. _____ N. _____

Scheda n. 1 Scala 1:200

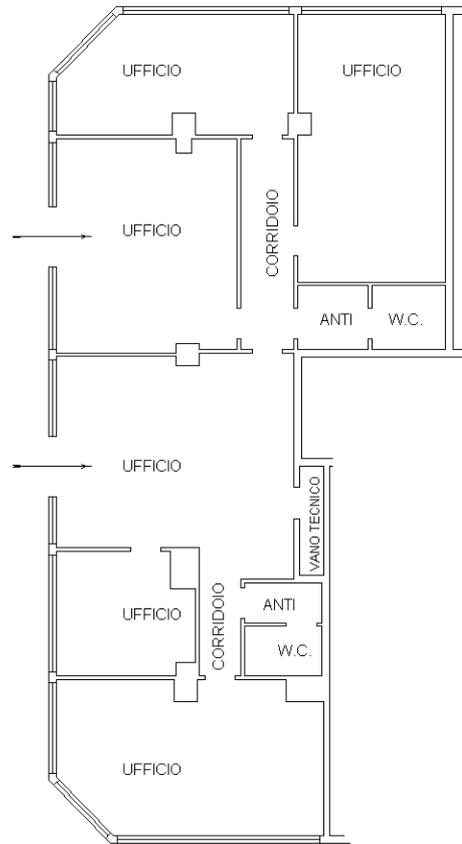

Piano Terra H=3.00mt.

