



SCHEMA DISTRIBUTIVO A1
scala 1/150

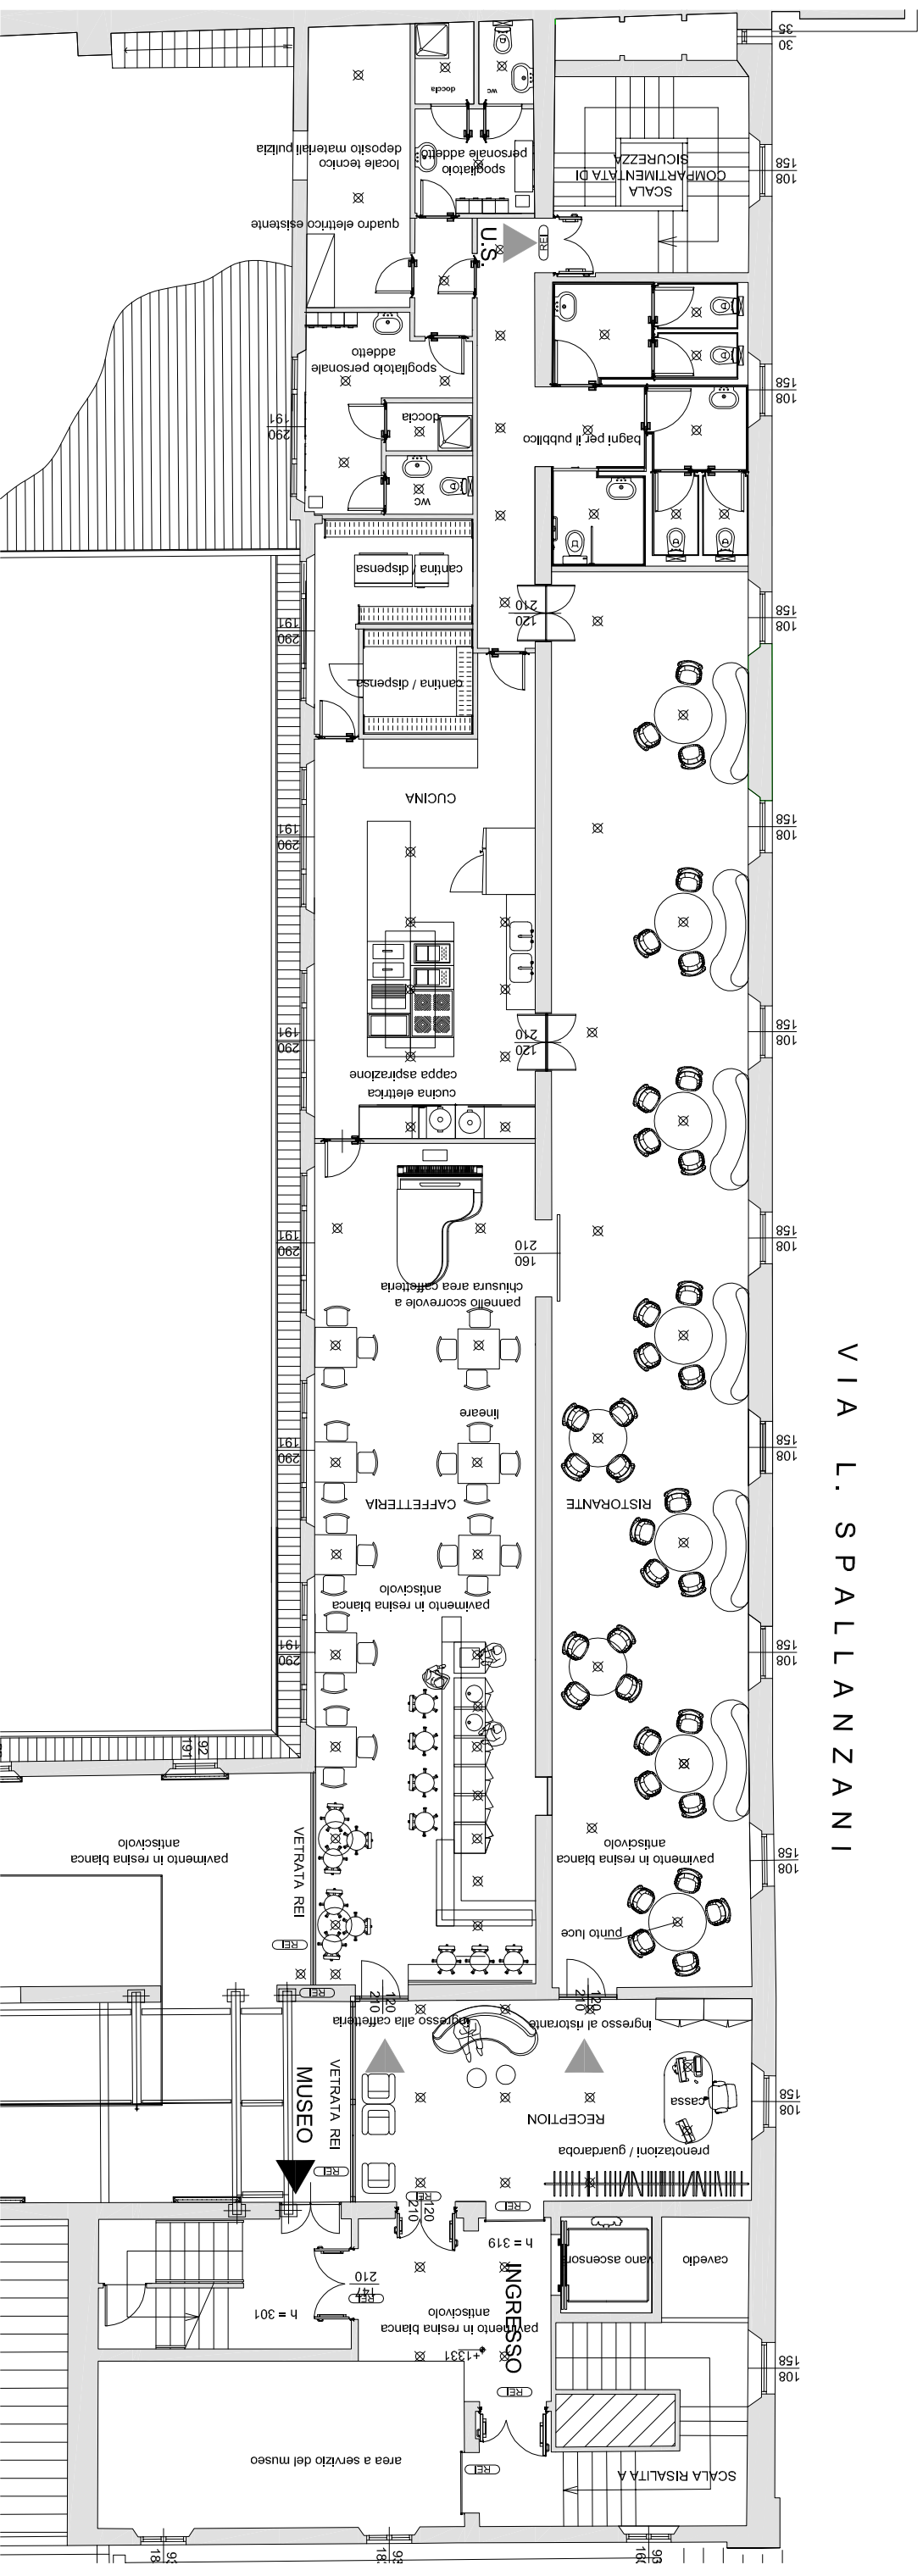

PLANIMETRIA DI RIFERIMENTO

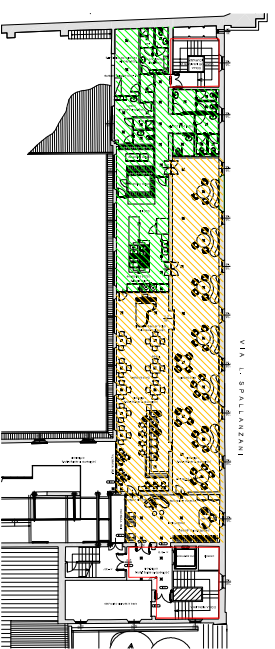

LEGENDA

- Superficie netta ristorante caffetteria mq.237
- Superficie netta attrezzature e servizi mq.130
- Collegamenti verticali mq.60, di cui mq.16 U.S.

SUPERFICI NETTE AMBIENTI

- N° posti totali 150 di cui 50 per la caffetteria e 100 per il ristorante
(vedi calcolo secondo scheda tecnica n°12 marzo 2011 servizio sanitario Regionale Emilia Romagna
- Superficie reception 34,40 mq.
 - Superficie ristorante 123,00 mq.
 - Superficie caffetteria 80,40 mq.
 - Superficie cucina 36,50 mq.
 - Superficie dispensa 18,70 mq.
 - Superficie servizi pubblici 24,00 mq.
 - Superficie servizi al personale 51,00 mq.