



SCHEMA DISTRIBUTIVO B
 scala 1/150

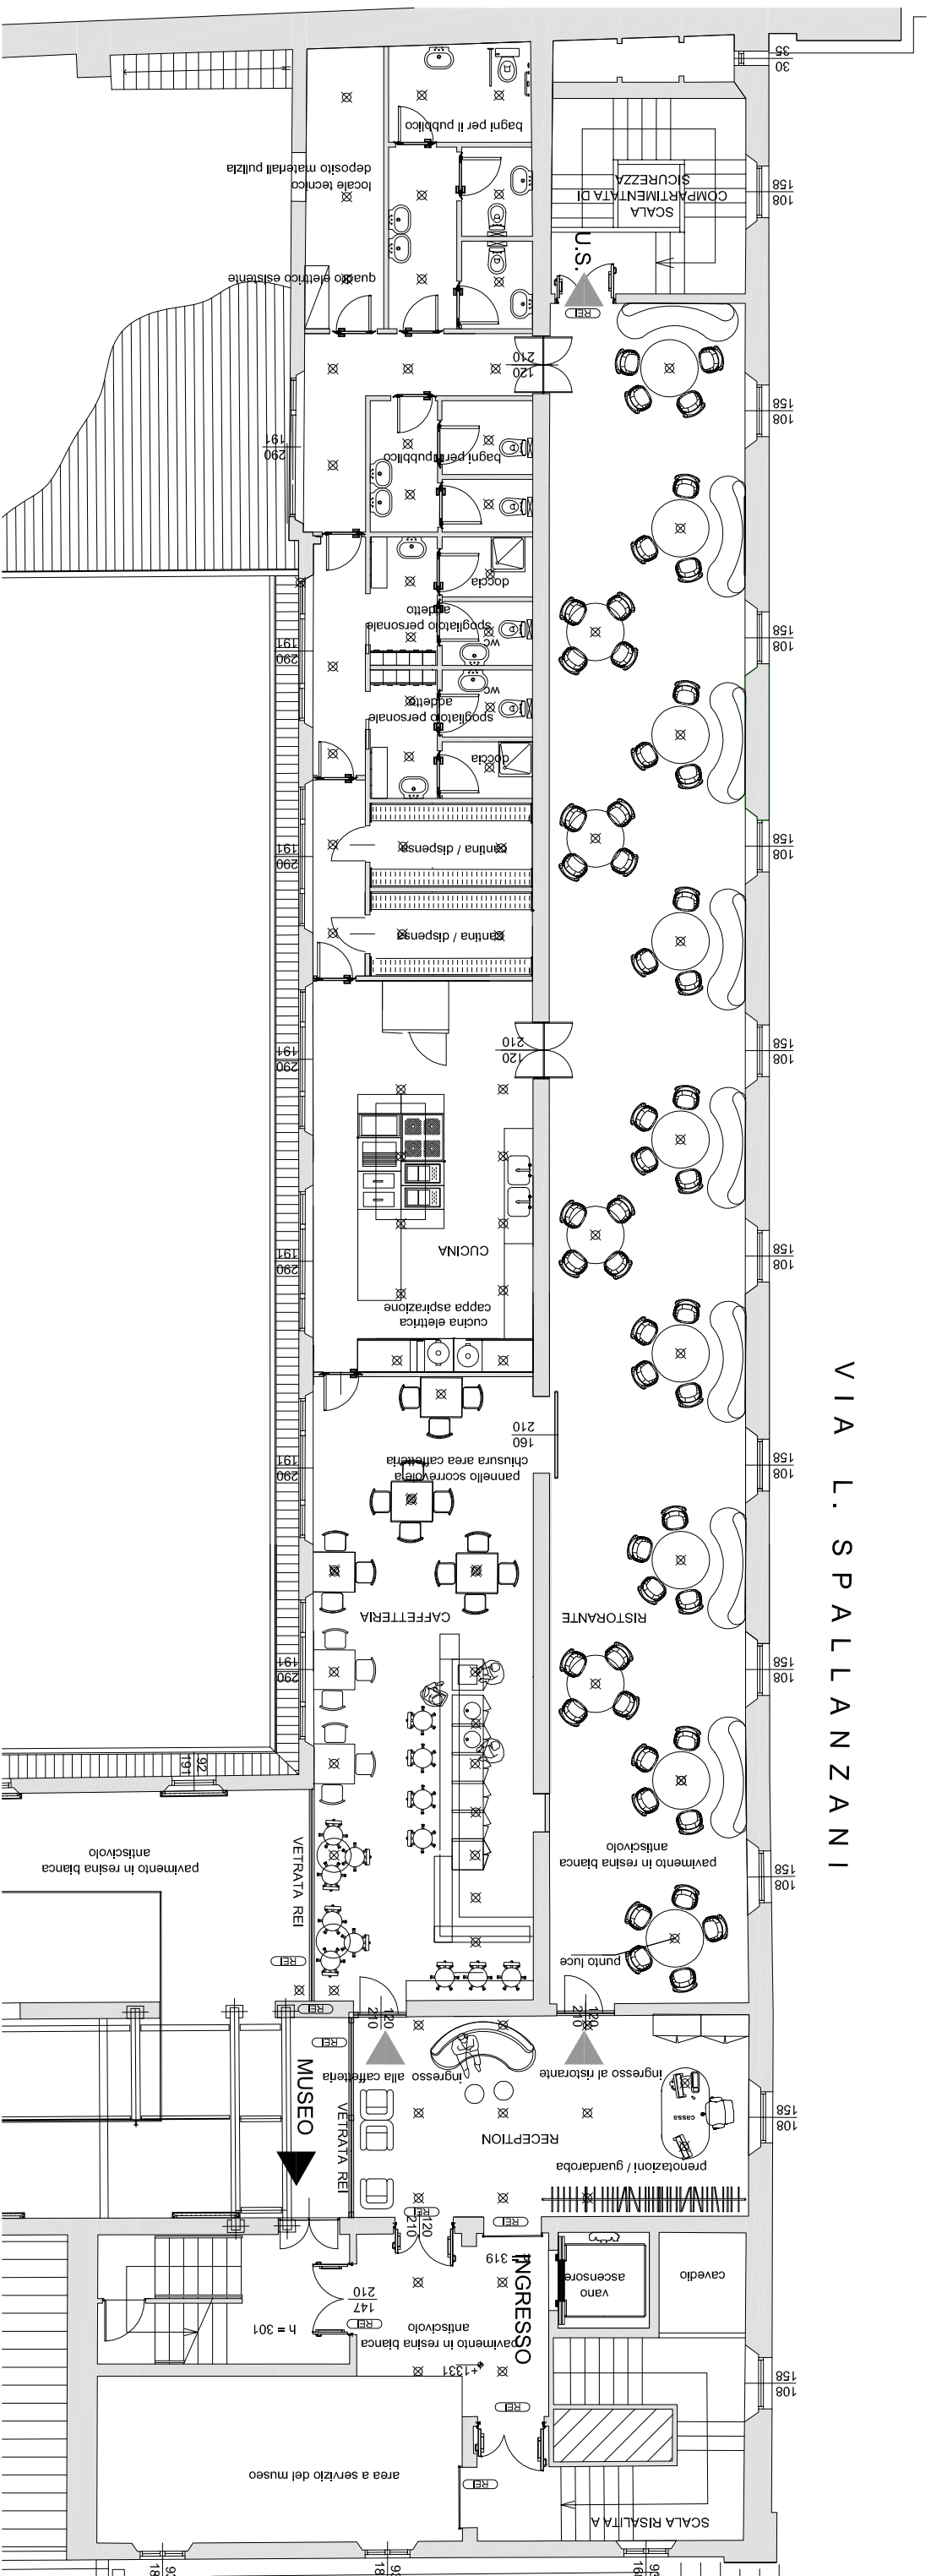

PLANIMETRIA DI RIFERIMENTO

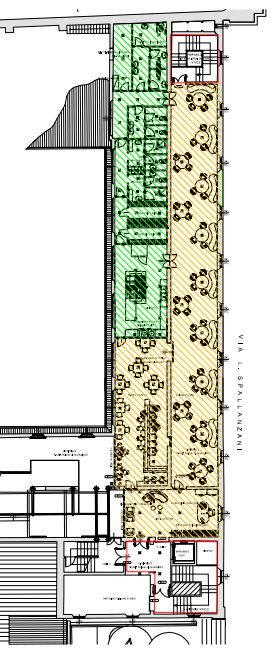

LEGENDA

- Superficie netta ristorante caffetteria mq.240
- Superficie netta attrezzature e servizi mq.123
- Collegamenti verticali mq.60, di cui mq.16 U.S.

SUPERFICI NETTE AMBIENTI

- N° posti totali 160 di cui 40 per la caffetteria e 120 per il ristorante
 (vedi calcolo secondo scheda tecnica n°12 marzo 2011 servizio sanitario Regionale Emilia Romagna
- Superficie reception 34,40 mq.
- Superficie ristorante 147,00 mq.
- Superficie caffetteria 58,70 mq
- Superficie cucina 37,50 mq.
- Superficie dispensa 16,70 mq.
- Superficie servizi pubblici 27,00 mq.
- Superficie servizi al personale 42,00 mq.