TABELLA DI RIEPILOGO - PIANO PRIMO						
COD.	DESTINAZIONE	SUP.	S. ILL.	S. AER.	R.I.	R.A.
1.1	SPAZIO TECNICO IMPIANTI	18.10 mq	-	-	-	-
1.2	TERRAZZA IMPIANTI	20.50 mq	-	-	-	-
1.3	SPAZIO TECNICO	35.30 mq	-	-	-	-
1.4	SPAZIO TECNICO	112 mq	-	-	-	-
1.5	SPAZIO TECNICO IMPIANTI	23.10 mq	-	-	-	-

PAVIMENTAZIONE IN RESINA_A15112

PAVIMENTAZIONE ELASTOMERICA_A11040

NB.
in fase di esecuzione si concorderanno mediante campionatura materiali e finiture dei particolari previsti

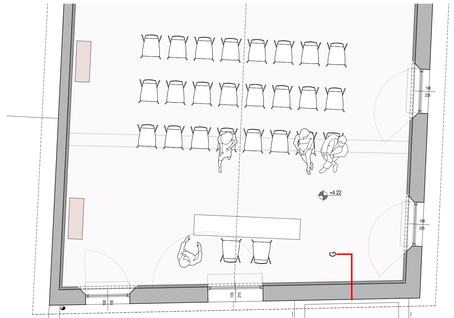

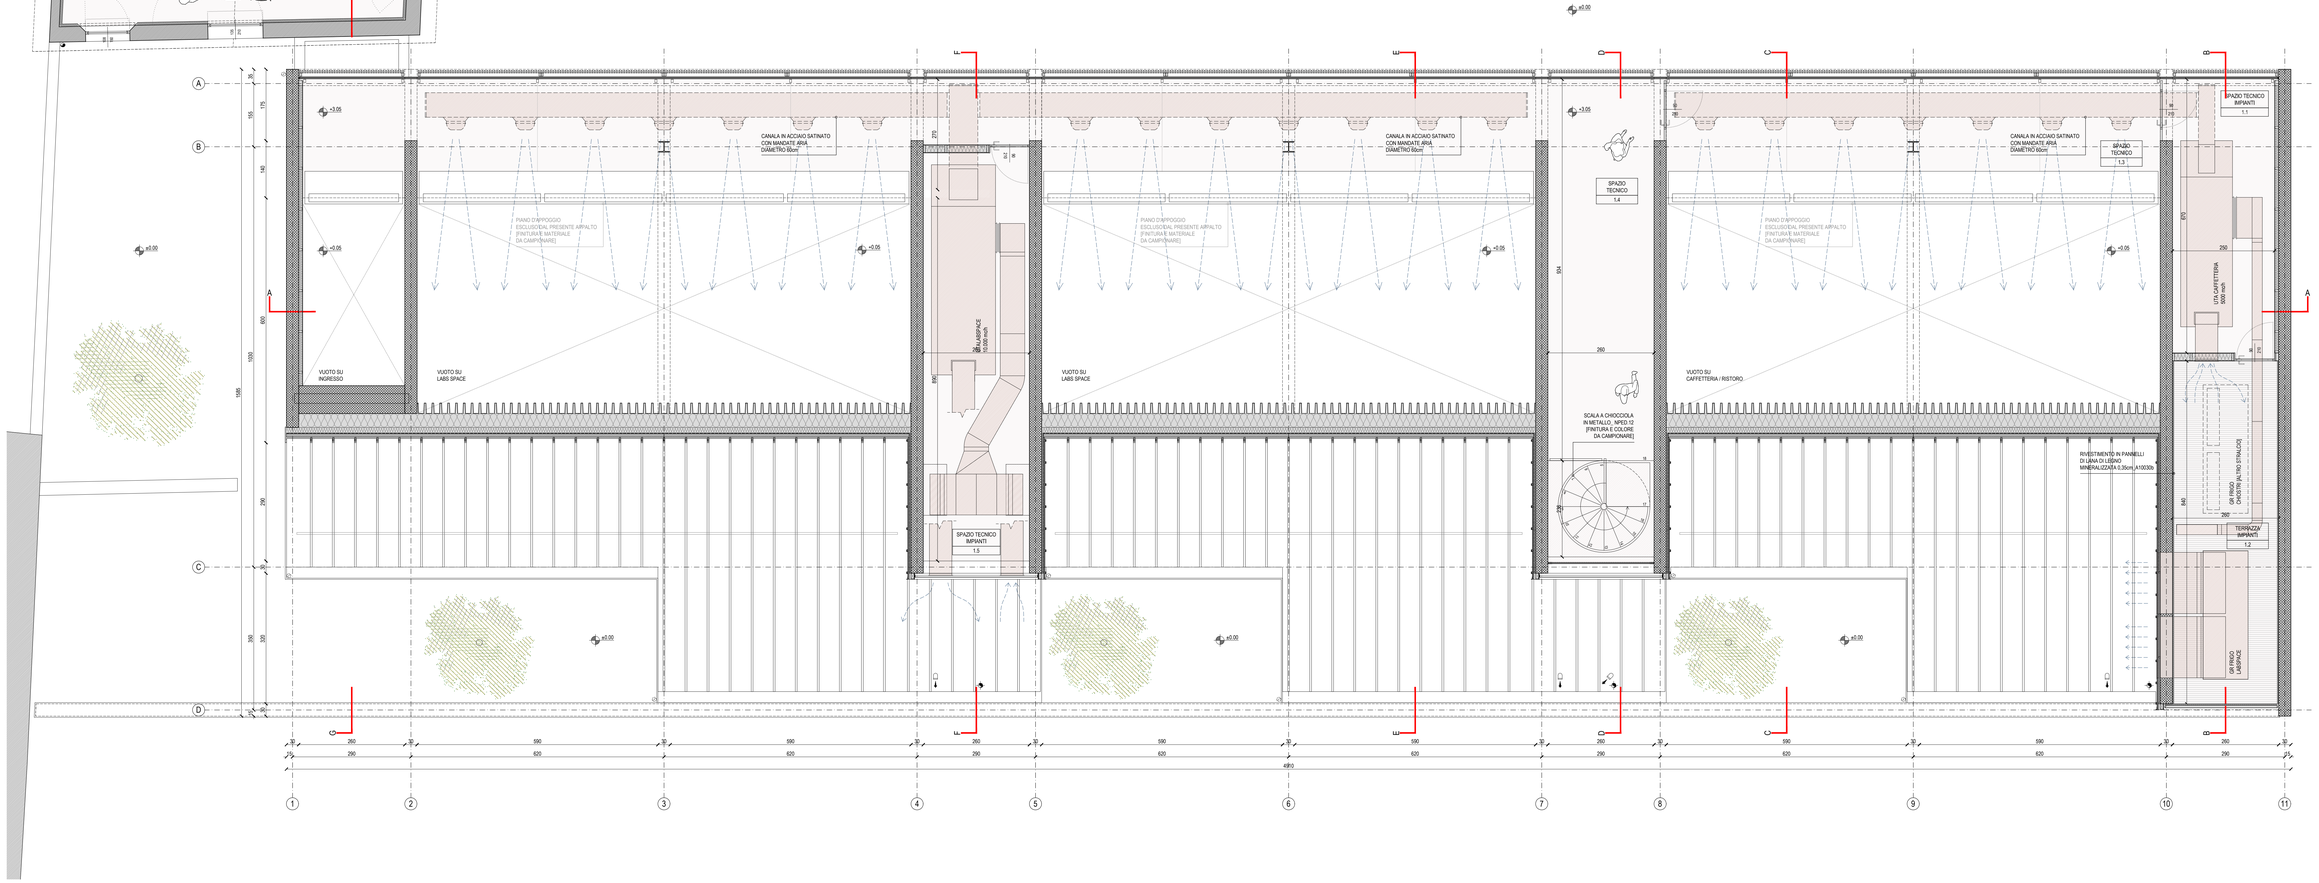

Progetto
Ex Convento benedettino dei SS. Pietro e Prospero ("Chiostri di S. Pietro"). Progetto di restauro e recupero funzionale nell'ambito del POR FESR 2014-2020 - asse 6 "Citta attrattive e partecipate"

PROGETTO ARCHITETTONICO DEFINITIVO - ESECUTIVO (ai sensi di art. 24 e 33 DPR 207/2010).

Fase
PRIMO STRALCIO FUNZIONALE
LABORATORI E SCUDERIA

Luogo
Via Emilia S. Pietro 44c, Reggio Emilia 42121

Committente
Comune di Reggio Emilia

Area Competitività e Innovazione sociale
Piazza Prampolini, 1- 42121 Reggio Emilia tel.0522 456830 fax 0522 434255

Direttore Area Competitività e Innovazione Sociale:
arch. Massimo Magnani

Responsabile del procedimento:
arch. Chiara Testoni

Progetto architettonico
Zamboni associati
ARCHITETTURA

Via Secchi 20 - 42121 Reggio Emilia
T. +39 0522 432322 - F. +39 0522 402070
Partita IVA e C.F.: 02465190358
info@zamboniassociati.it - www.zamboniassociati.it

Arch. Andrea Zamboni
Ing. Maurizio Zamboni

Collaboratori:
Benedetta Braglia
Oliviero Brogioli
Daniela Conti
Alessia Fornasari
Alessandro Molesini

Oggetto
LABSPACE
PIANTA PIANO PRIMO
PROGETTO

Scala
1:50

Data
12.2016

2.3.2