VISTA DAL CORTILE INTERNO

VISTA SERALE DAL CORTILE INTERNO

PACCHETTI ORIZZONTALI

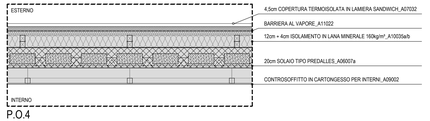

P.O.4

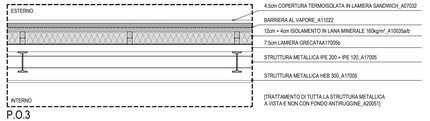

P.O.3

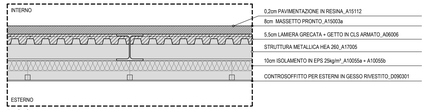

P.O.2

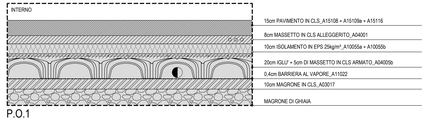

P.O.1

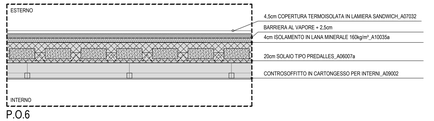

P.O.6

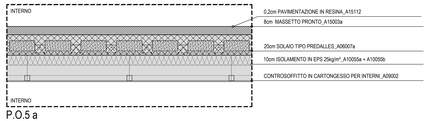

P.O.5 a

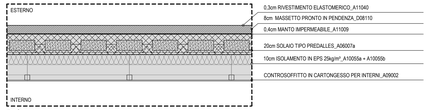

P.O.5 b

PACCHETTI VERTICALI

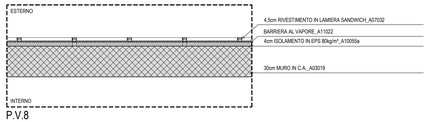

P.V.8

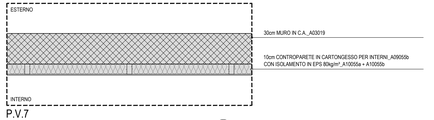

P.V.7

NB.
in fase di esecuzione si concorderanno mediante campionatura materiali e finiture dei particolari previsti

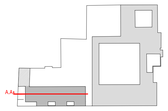

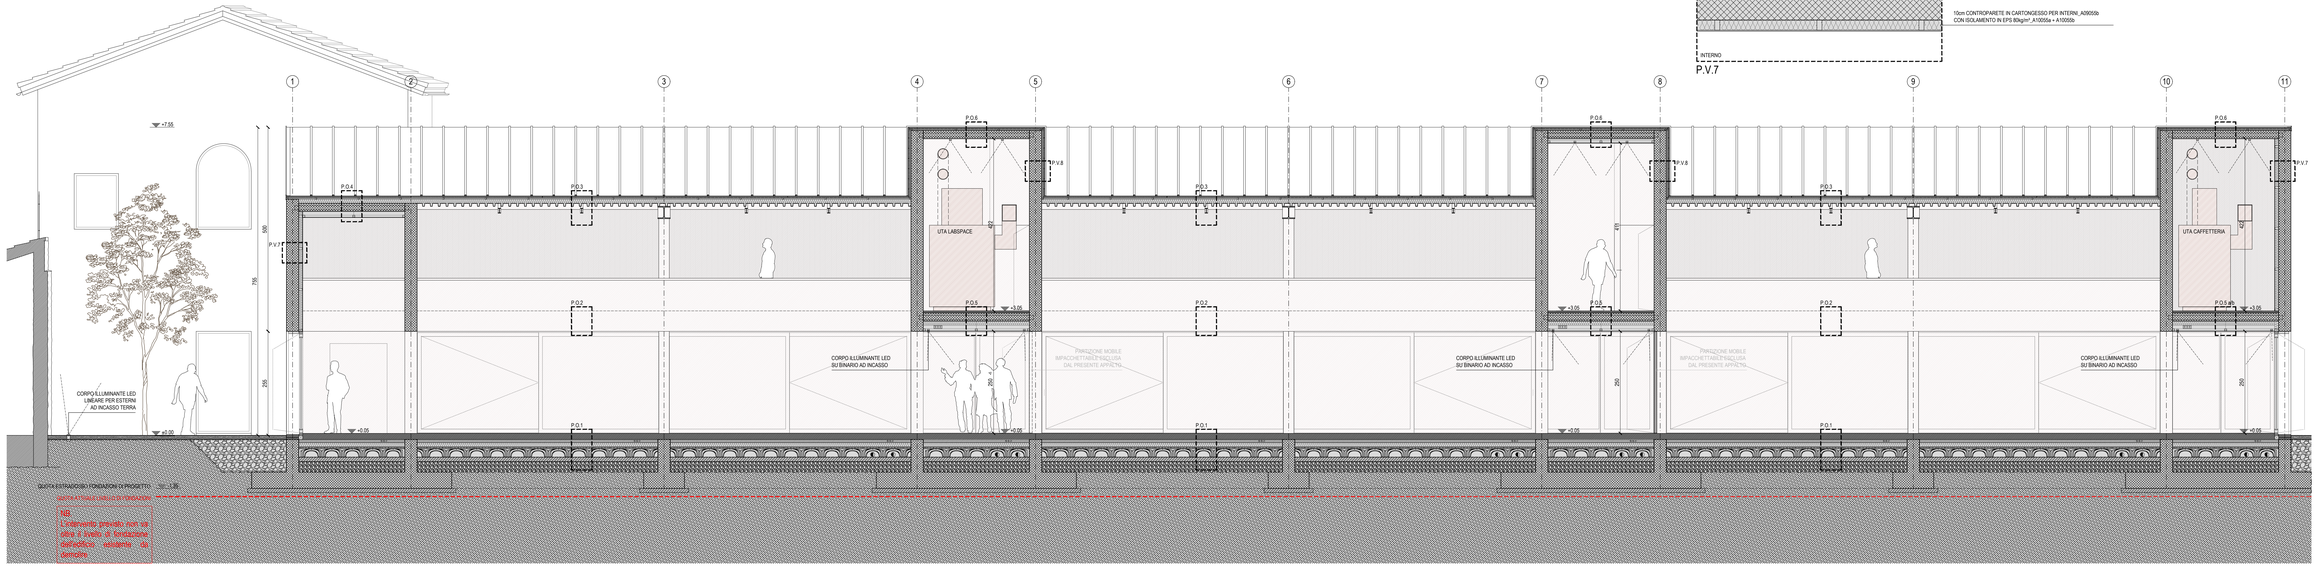

Progetto
Ex Convento benedettino dei SS. Pietro e Prospero ("Chiostri di S. Pietro"). Progetto di restauro e recupero funzionale nell'ambito del POR FESR 2014-2020 - asse 6 "Citta attrattive e partecipate"

PROGETTO ARCHITETTONICO DEFINITIVO - ESECUTIVO (ai sensi di art. 24 e 33 DPR 207/2010).

Fase
PRIMO STRALCIO FUNZIONALE
LABORATORI E SCUDERIA

Luogo
Via Emilia S. Pietro 44c, Reggio Emilia 42121

Committente
Comune di Reggio Emilia
Area Competitività e Innovazione sociale
Piazza Prampolini, 1- 42121 Reggio Emilia tel.0522 456828 fax 0522 434255

Direttore Area Competitività e Innovazione Sociale:
arch. Massimo Magnani

Responsabile del procedimento:
arch. Chiara Testoni

Progetto architettonico
Zamboni associati
ARCHITETTURA
Via Secchi 20 - 42121 Reggio Emilia
T. +39 0522 432322 - F. +39 0522 402070
Partita IVA e C.F.: 02459180358
info@zamboniassociati.it - www.zamboniassociati.it

Arch. Andrea Zamboni
Ing. Maurizio Zamboni

Collaboratori:
Benedetta Braglia
Oliviero Brognoli
Daniela Conti
Alessia Fornasari
Alessandro Molesini

Oggetto
LABSPACE
SEZIONE A-A
PROGETTO

Scala
1:50 1:20

Data
12.2016

2.3.4