


Agenzia del Territorio
CATASTO FABBRICATI
Ufficio provinciale di
Reggio Emilia

Dichiarazione protocollo n. _____ del _____
Planimetria di u.i.u. in Comune di Reggio Nell'emilia
Via Emilia A San Pietro civ. 10/E

Identificativi Catastali:
Sezione:
Foglio: 135
Particella: 440
Subalterno: 70

Compilata da:
Boni Primo
Iscritto all'albo:
Geometra Dipendente Pubblico
Prov. _____ N. _____

Scheda n.1 Scala 1:200

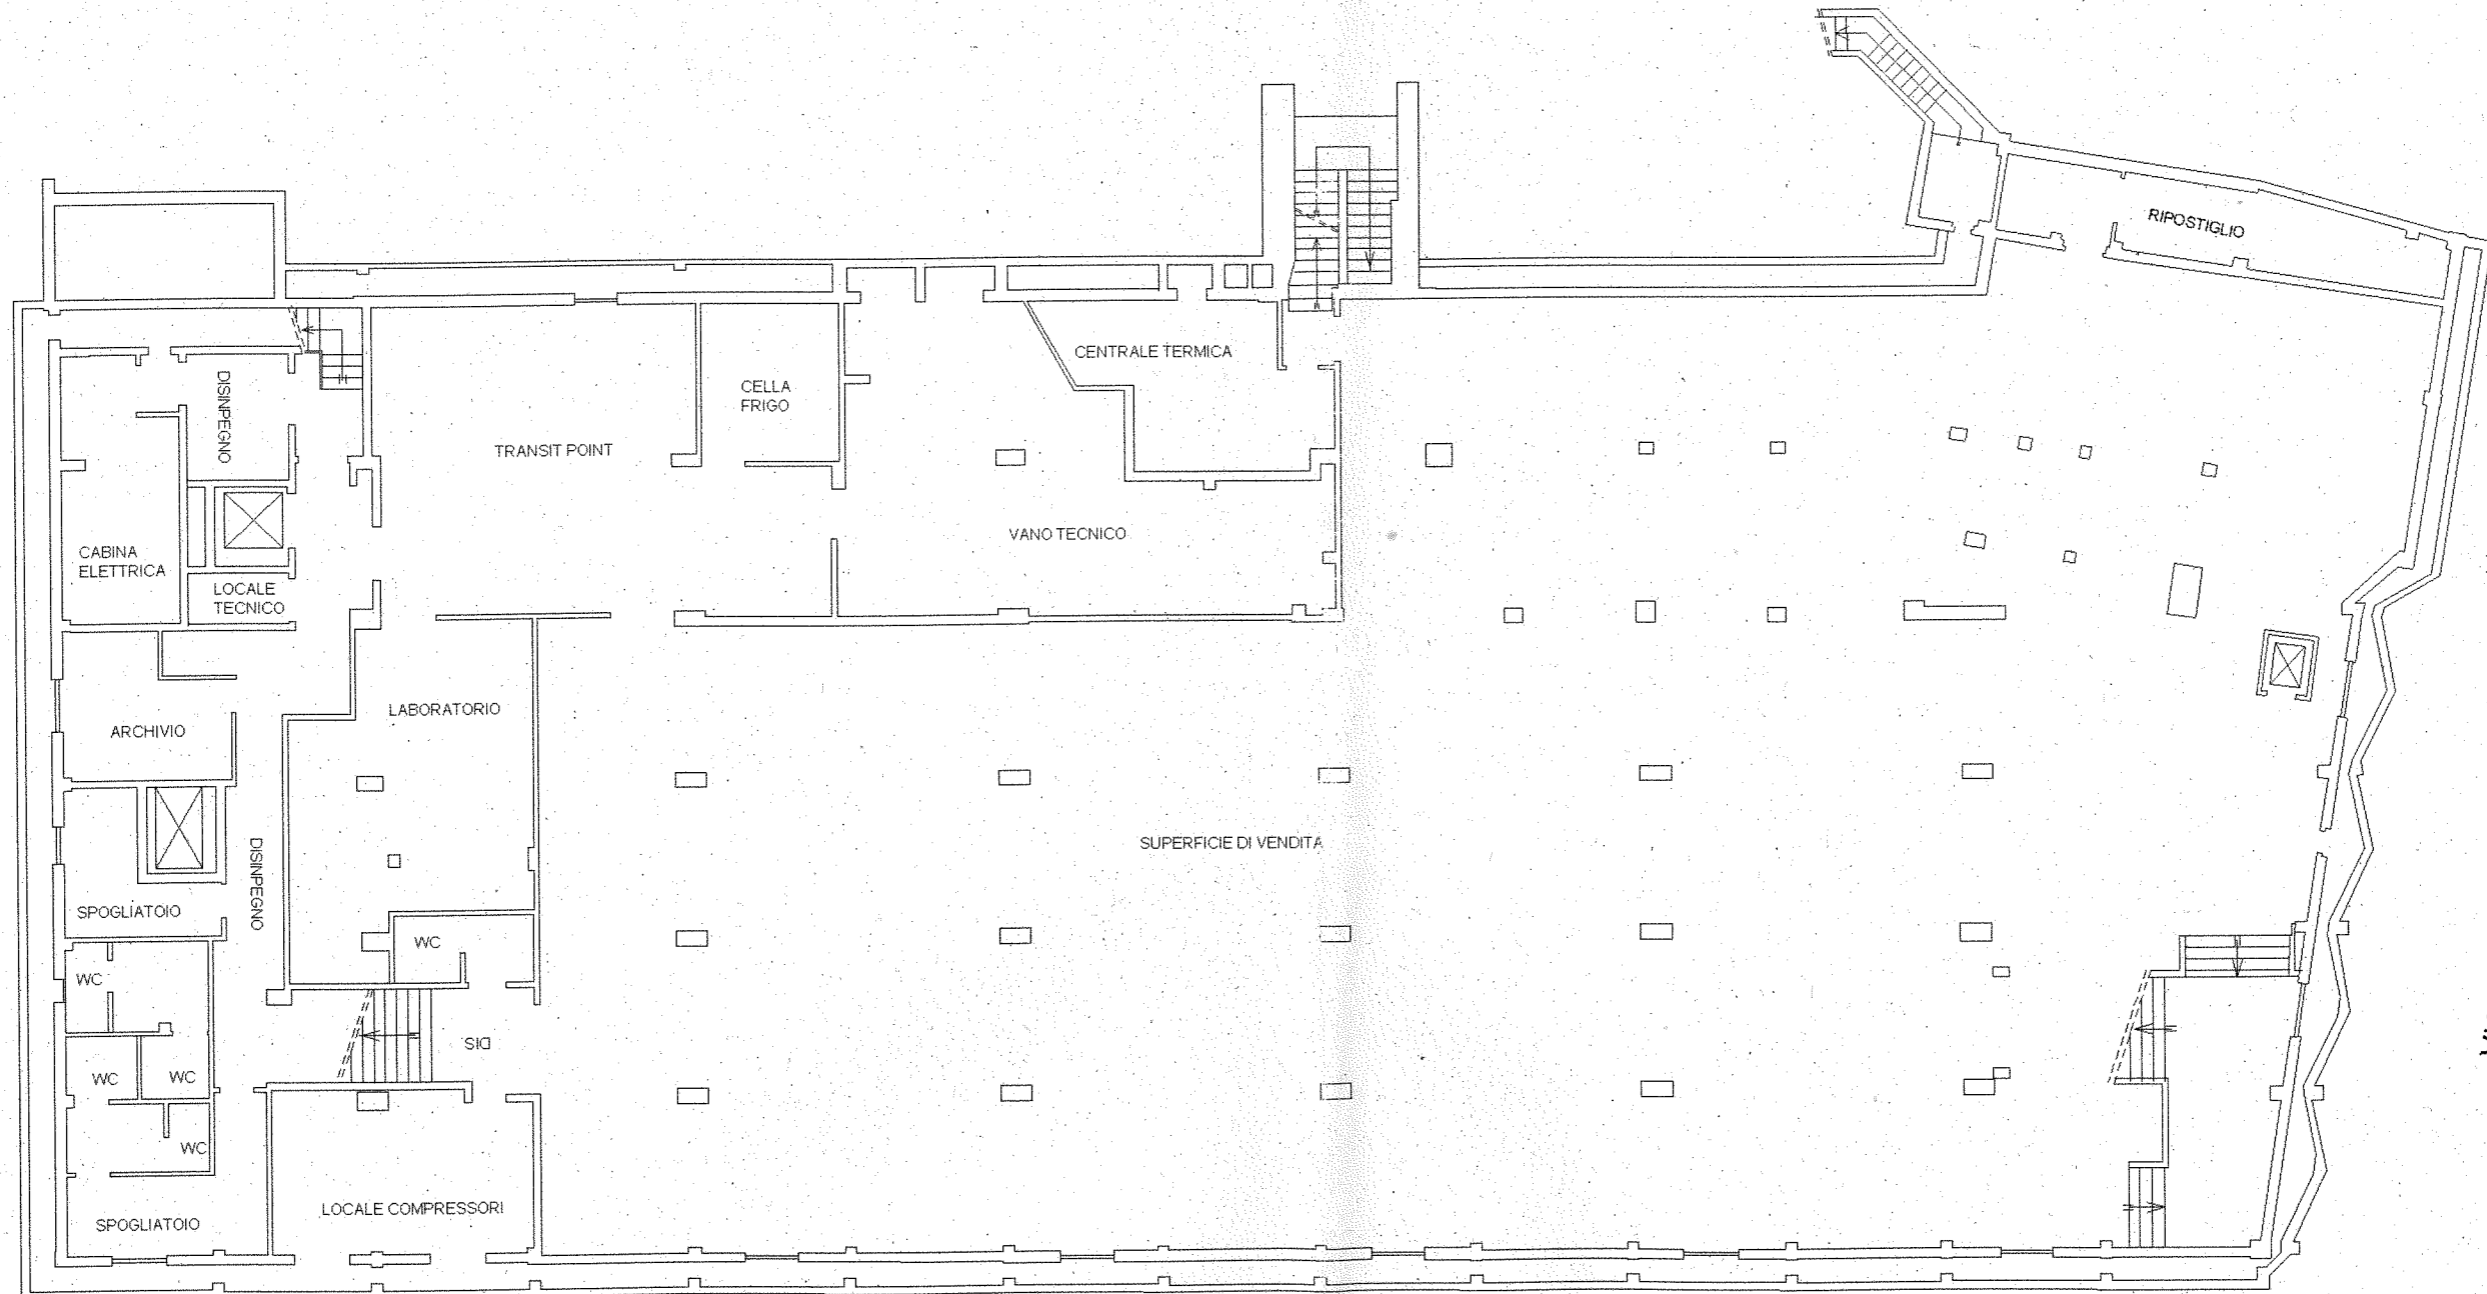


PIAZZA SCAPINELLI

VIA EMILIA


VIA ROMA

PIANO INTERRATO H=3.25

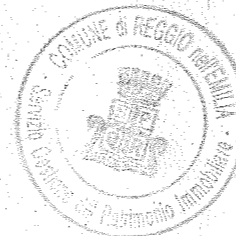


IL TECNICO
(Geom. Esp. PRIMO BONI)

Boni

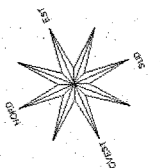

PIAZZA SCAPINELLI

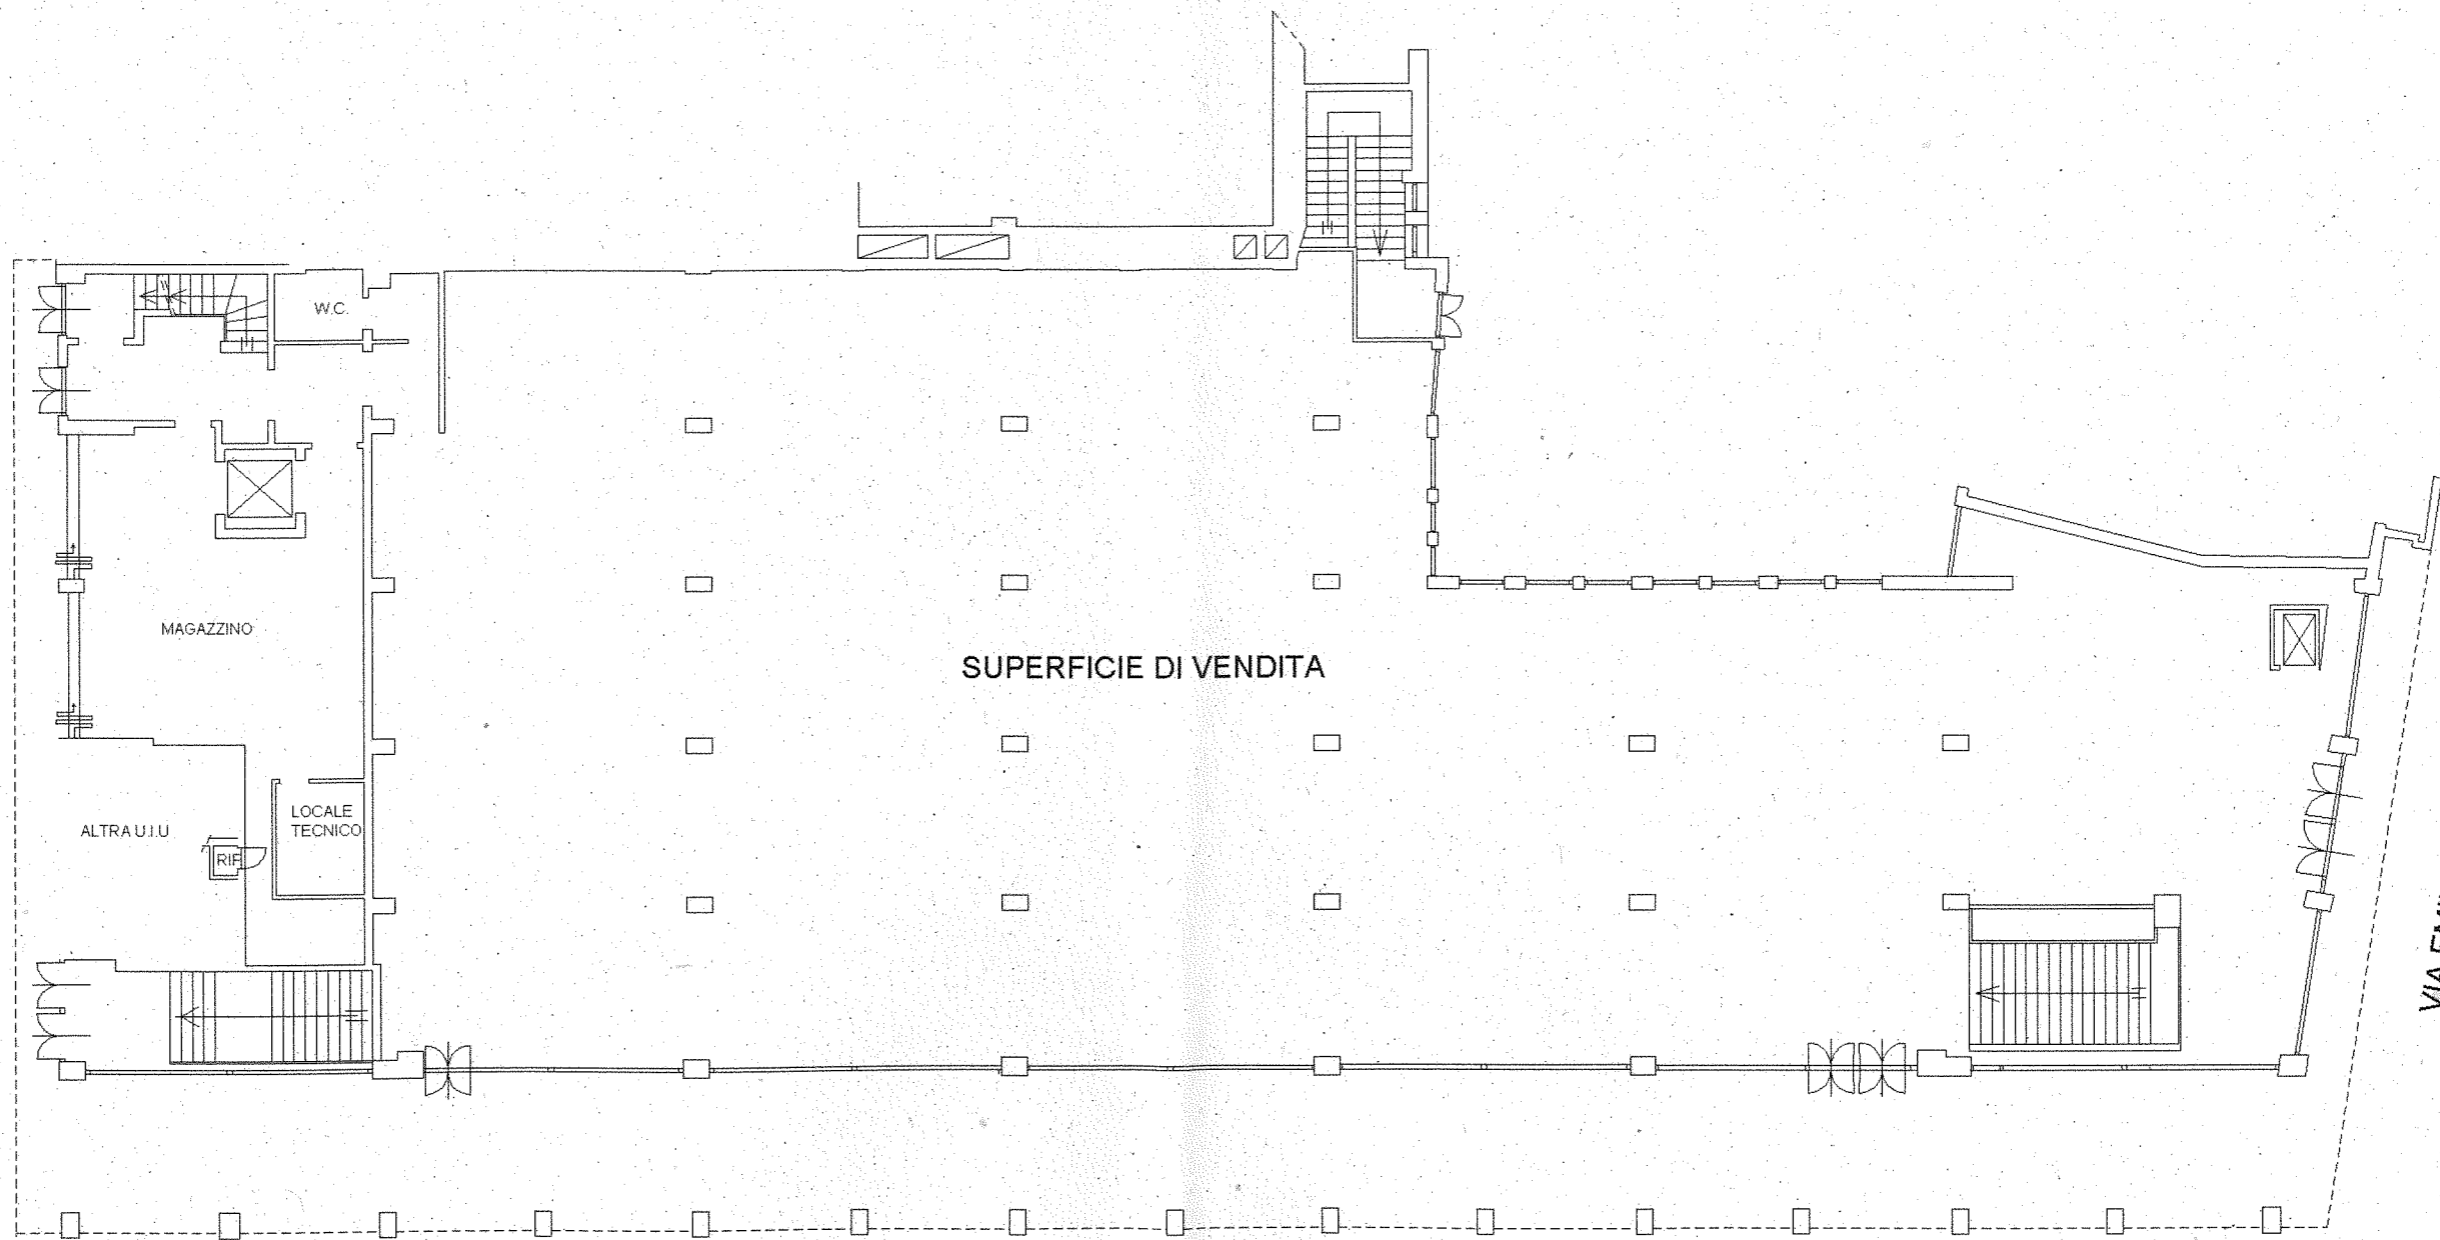

VIA ROMA

VIA EMILIA

PIANO TERRA H=3.25



IL TECNICO
(Geom. Esp. PRIMO BONI)

Boni

