



Identificativi Catastali:
Sezione:
Foglio: 135
Particella: 440
Subalterno: 77

Compilata da:
Boni Primo
Iscritto all'albo:
Geometra Dipendente Pubblico
Prov. _____ N. _____

Scheda n. 1 Scala 1:200

PIANO PRIMO H=3.00

PIAZZA SCAPINELLI

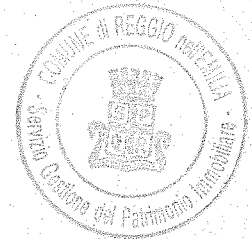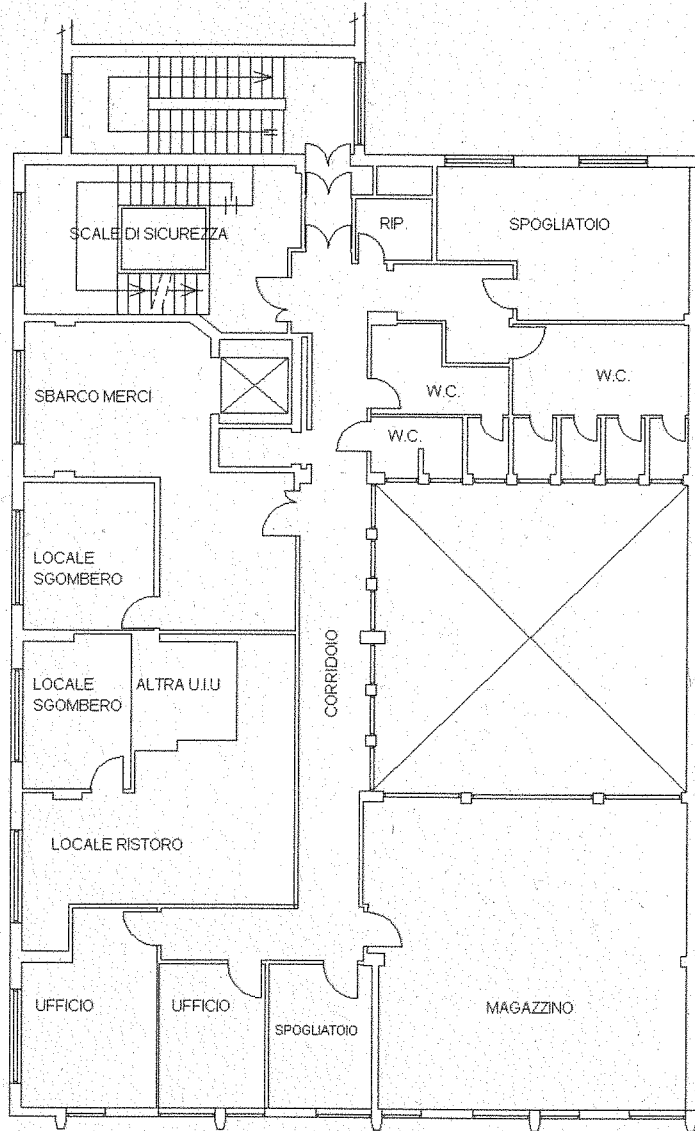

VIA ROMA

IL TECNICO
(Geom. Esp. PRIMO BONI)

Boni

