LAYOUT SICUREZZA

PLANIMETRIA GENERALE
SEGNALETICA SICUREZZA
POSIZIONAMENTO GRU
SCHEMA CIRCOLAZIONE MEZZI
IMPIANTO ELETTRICO

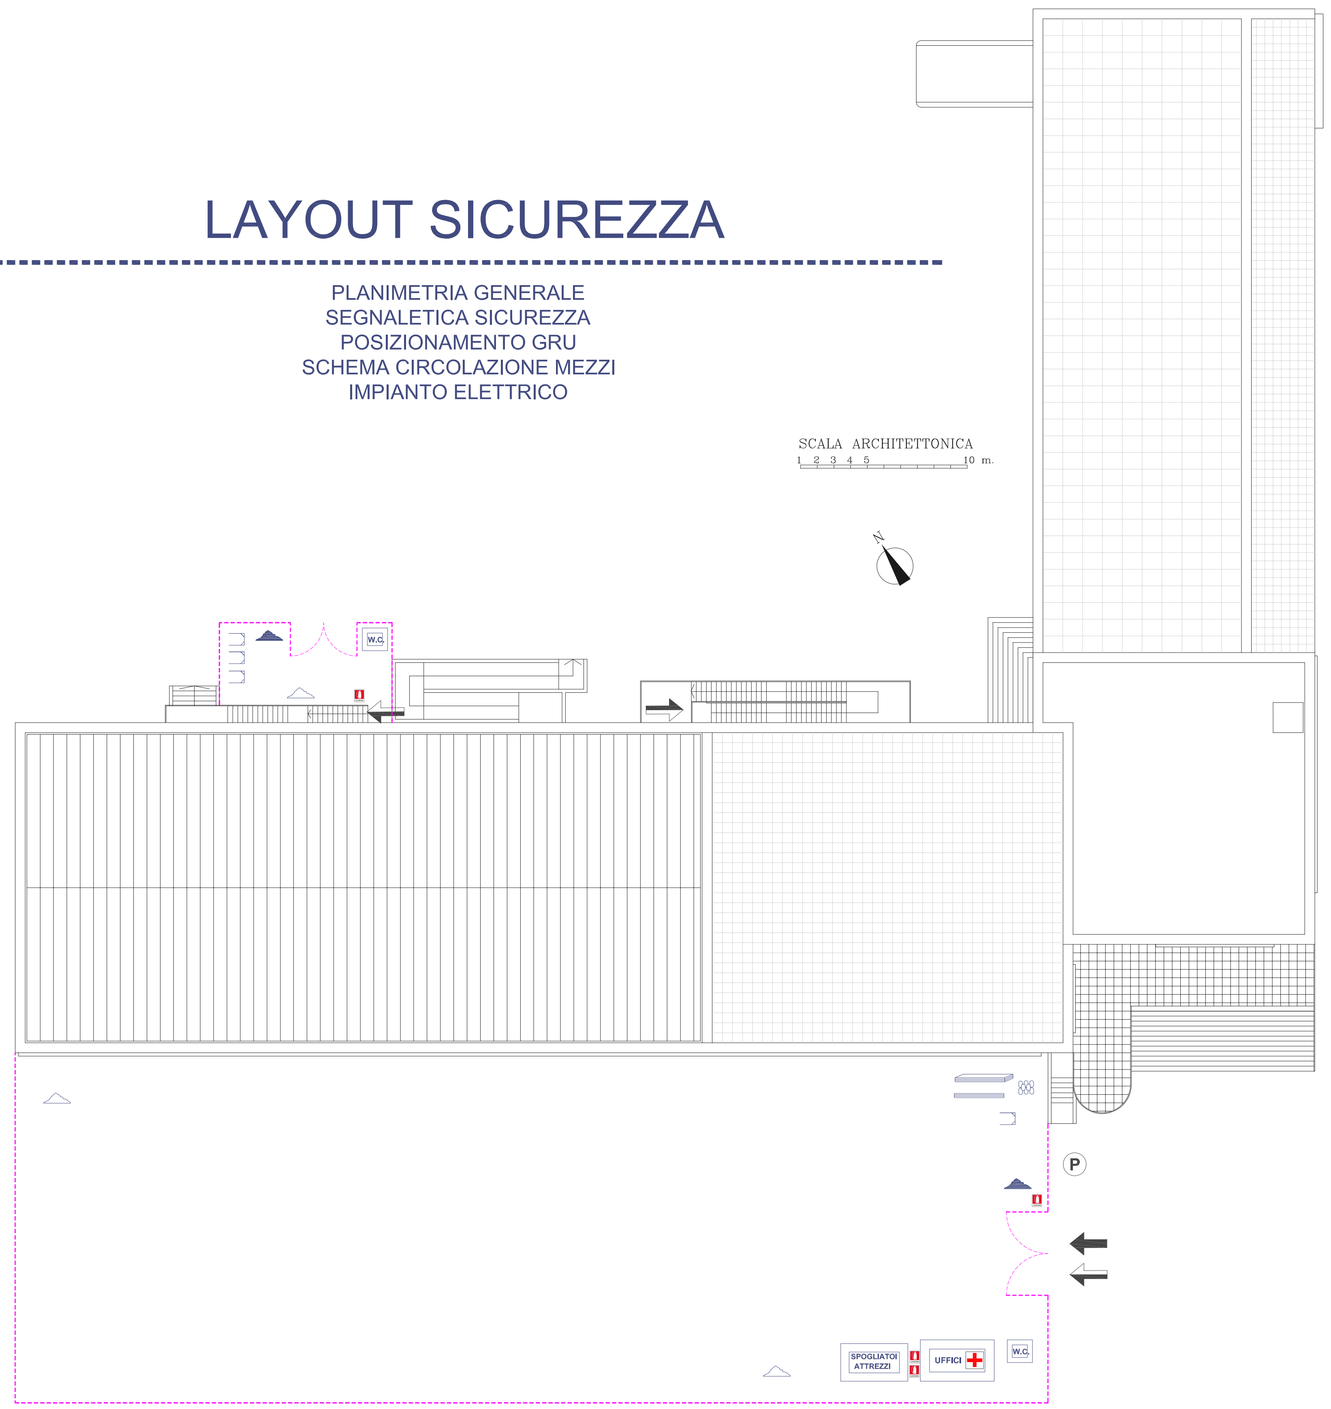

PLANIMETRIA GENERALE

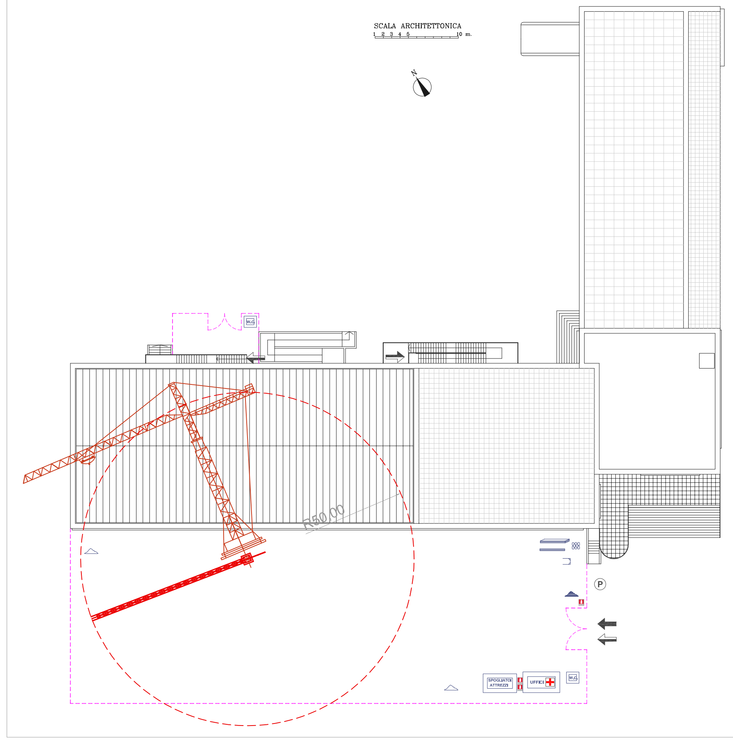

POSIZIONAMENTO GRU

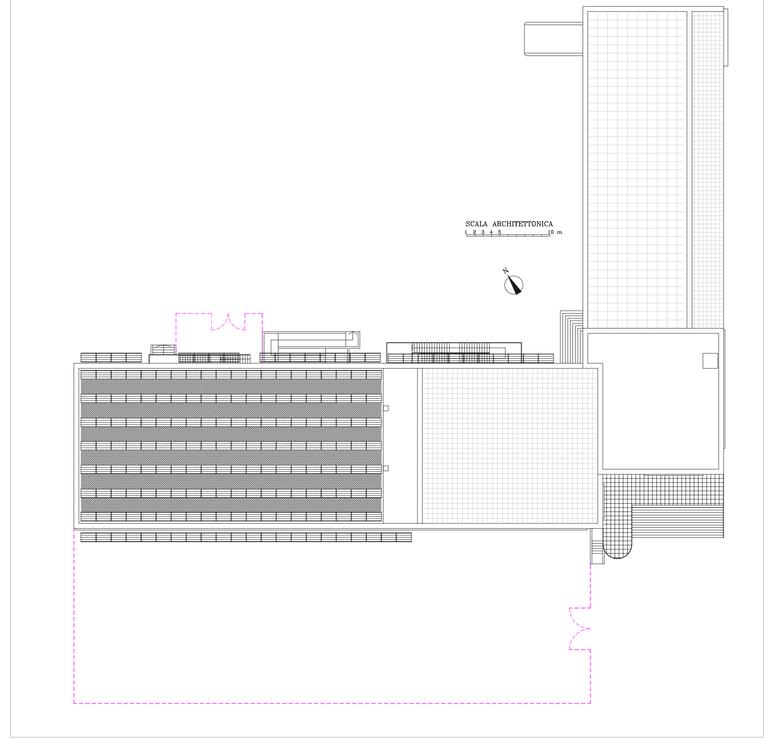

SCHEMA PONTEGGI ED IMPALCATI

LEGENDA

- RECINZIONE
- PARCHEGGIO
- ACCESSO PEDONALE
- ACCESSO MEZZI
- PERCORSO MEZZI SU PUBBLICA VIA
- PERCORSO MEZZI AREA CANTIERE
- DEPOSITO PONTEGGI
- DEPOSITO CASSEFORMI
- DEPOSITO MACCHINARI
- DEPOSITO ATTREZZATURE
- STOCCAGGIO RETE ELETTROSALDATA
- STOCCAGGIO LEGNAME
- STOCCAGGIO FERRO PER CARPENTERIA
- UFFICI
- SERVIZI IGIENICI E SPOGLIATOI
- STOCCAGGIO LATERIZI, SOLAI PIGNATTE
- STOCCAGGIO SACCHI DI CEMENTO O SIMILARI
- STOCCAGGIO MATERIALI SCIOLTI
- STOCCAGGIO MATERIALI DI RISULTA
- BETONIERA
- BANCO FERRAIOLI
- CESOIA
- SEGA CIRCOLARE
- CASSETTA PRONTO SOCCORSO
- PONTEGGIO A TELAIO
- PONTEGGIO A TUBI E GIUNTI
- LINEA ELETTRICA
- ALLACCIO RETE ELETTRICA
- QUADRO DISTRIBUZIONE
- QUADRO PRESE MOBILE
- QUADRO ALIMENTAZIONE BARACCHE
- CABINA ENEL
- ESTINTORE

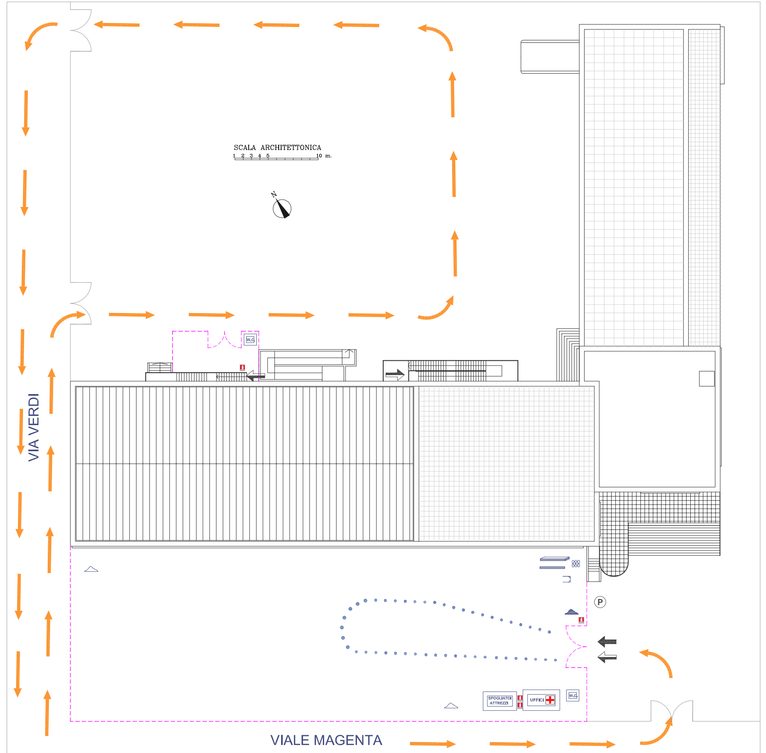

SCHEMA CIRCOLAZIONE MEZZI

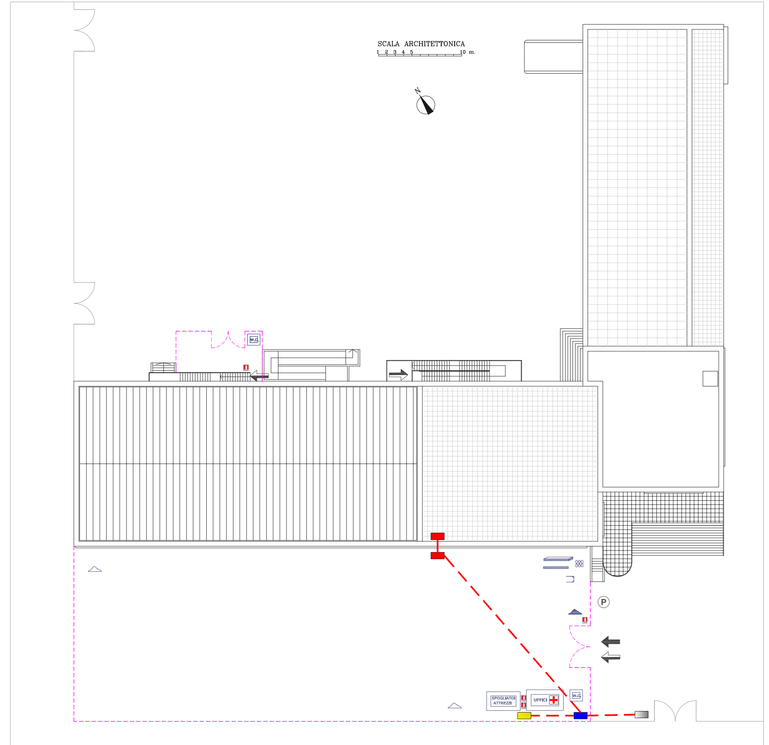

IMPIANTO ELETTRICO

SEGNALETICA SICUREZZA