



La vetrina deve avere seguenti caratteristiche di climatizzazione: T 18 - 24° UR 45-55%. L'opera non deve essere esposta a raggi UV e non deve essere esposta a raggi IR lontana da sorgenti dirette di luce naturale o artificiale. Max 50 lux. Riferimento Normativa in materia conservativa.

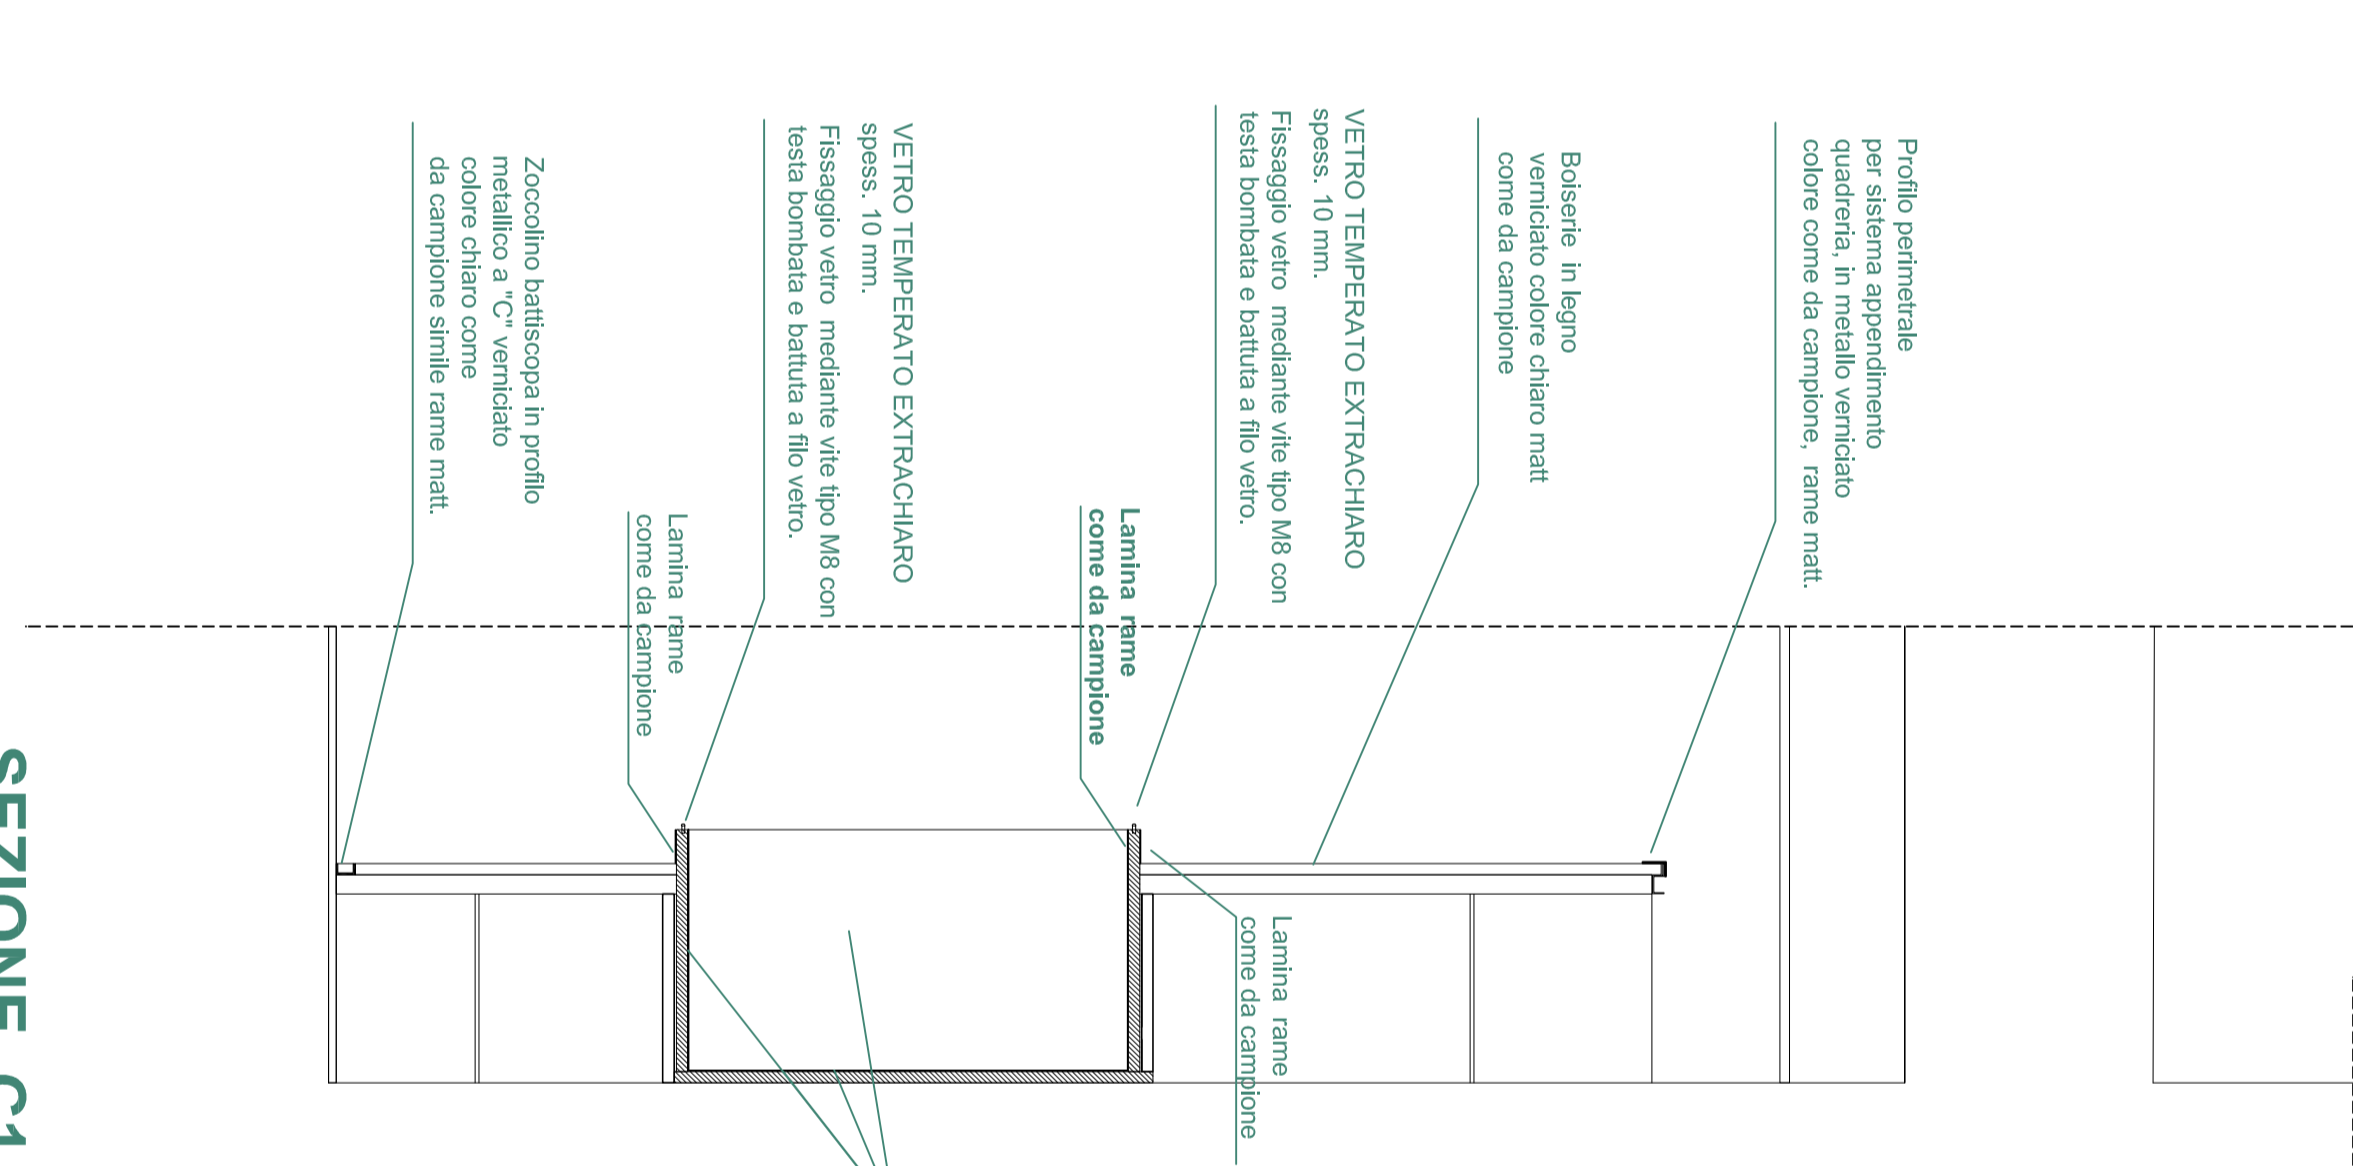


SEZIONE C1

DETTAGLIO BOISERIE TIPO A/B/C PROFILO DI FISSAGGIO QUADRERIA BATTISCOPIA PERIMETRALE (1.10)


Profilo perimetrale per sistema appendamento quadreria, in metallo verniciato colore come da campione, rame matt.

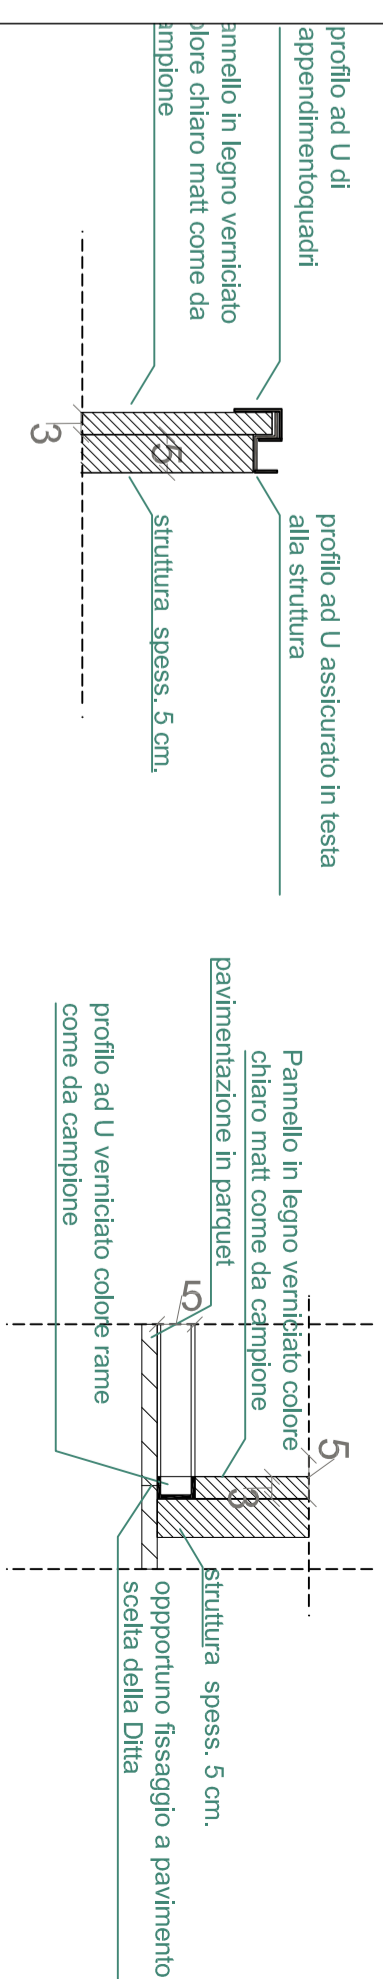


DETTAGLIO VETRINA A PARETE BOISERIE TIPO B

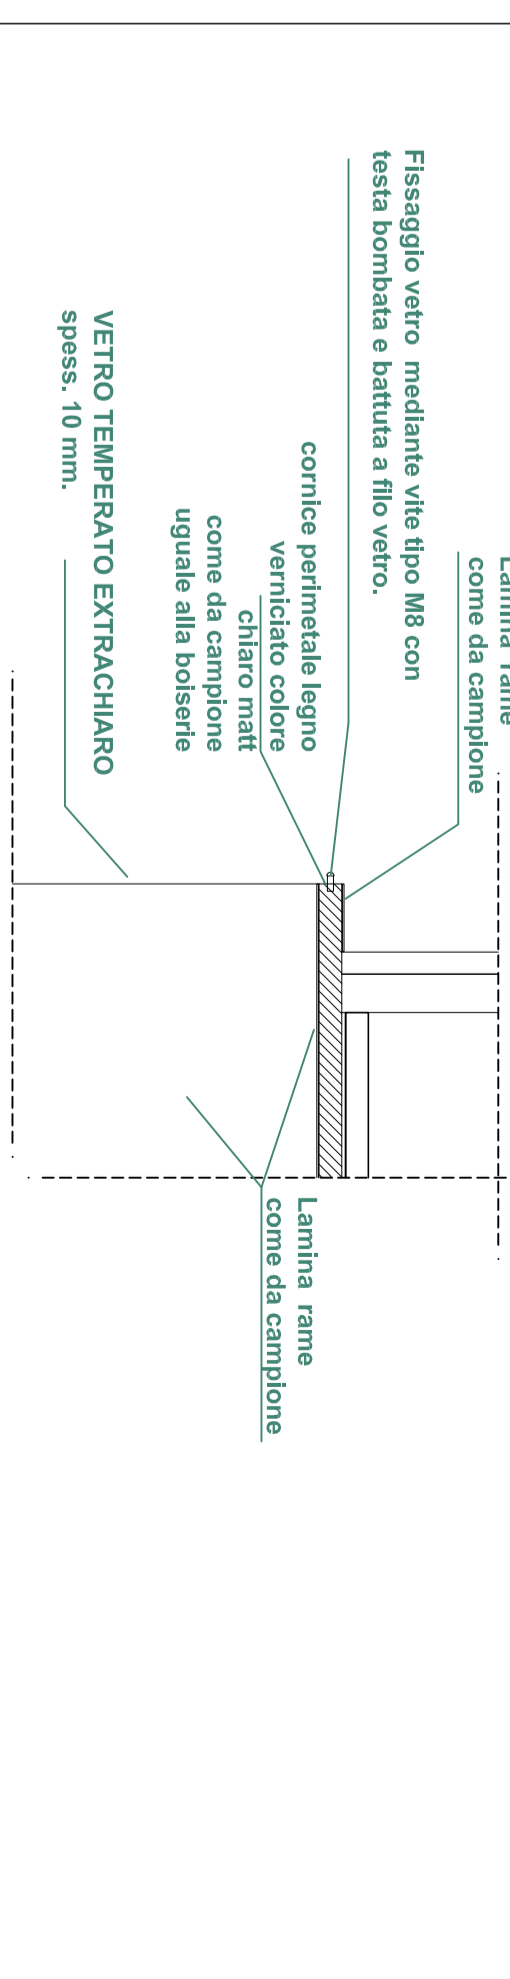


PIANTA DETTAGLIO BOISERIE DI TIPO C ANTA ISPEZIONABILE PER MANUTENZIONE (1.10)

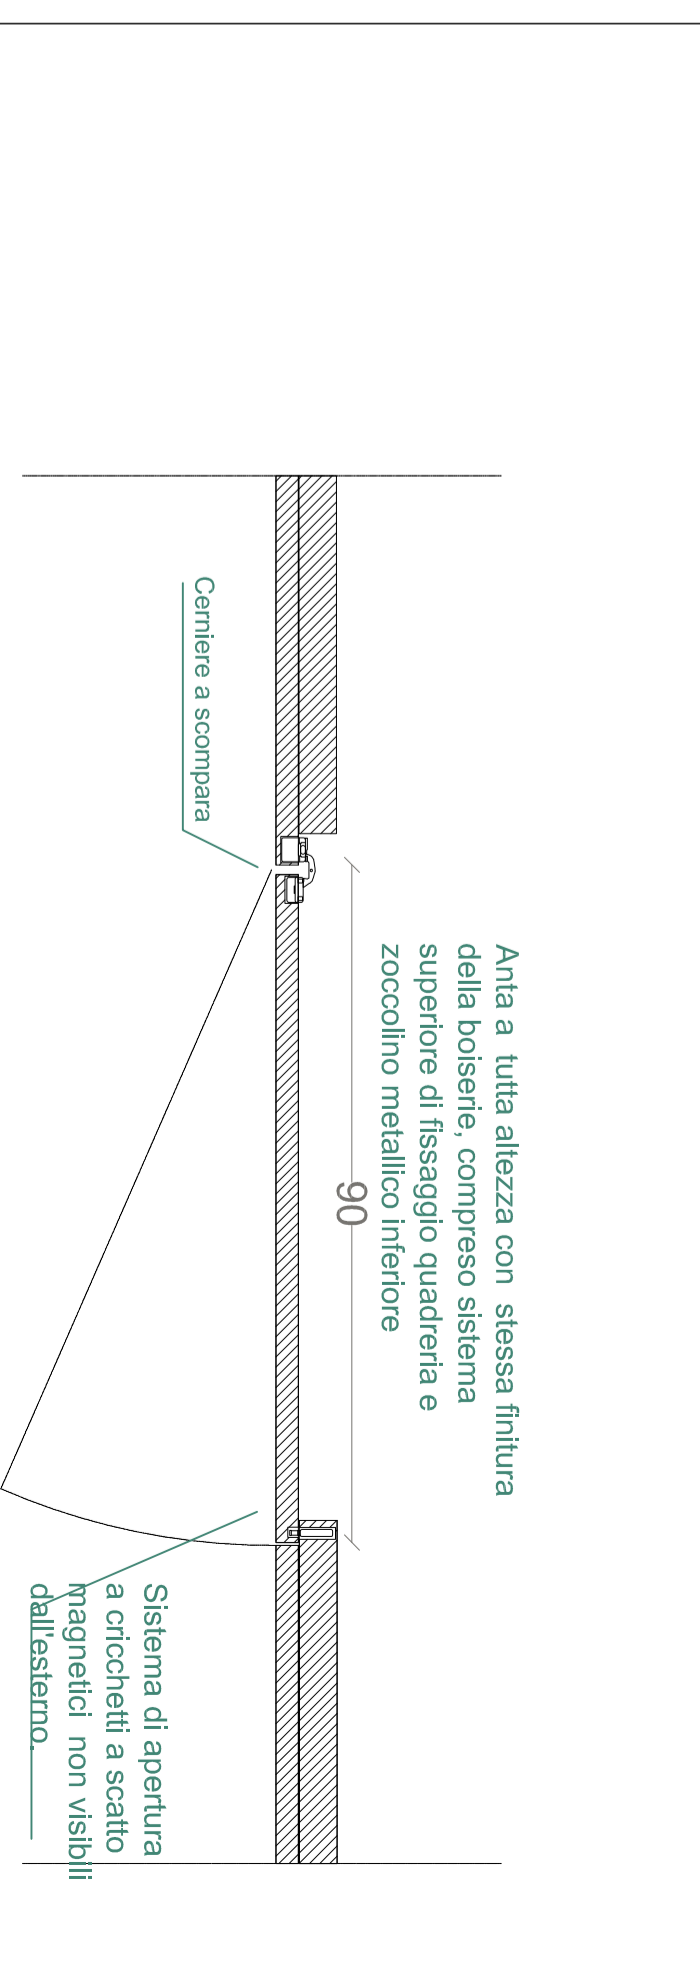

Scatolare in okumè naturale cm. 80x60

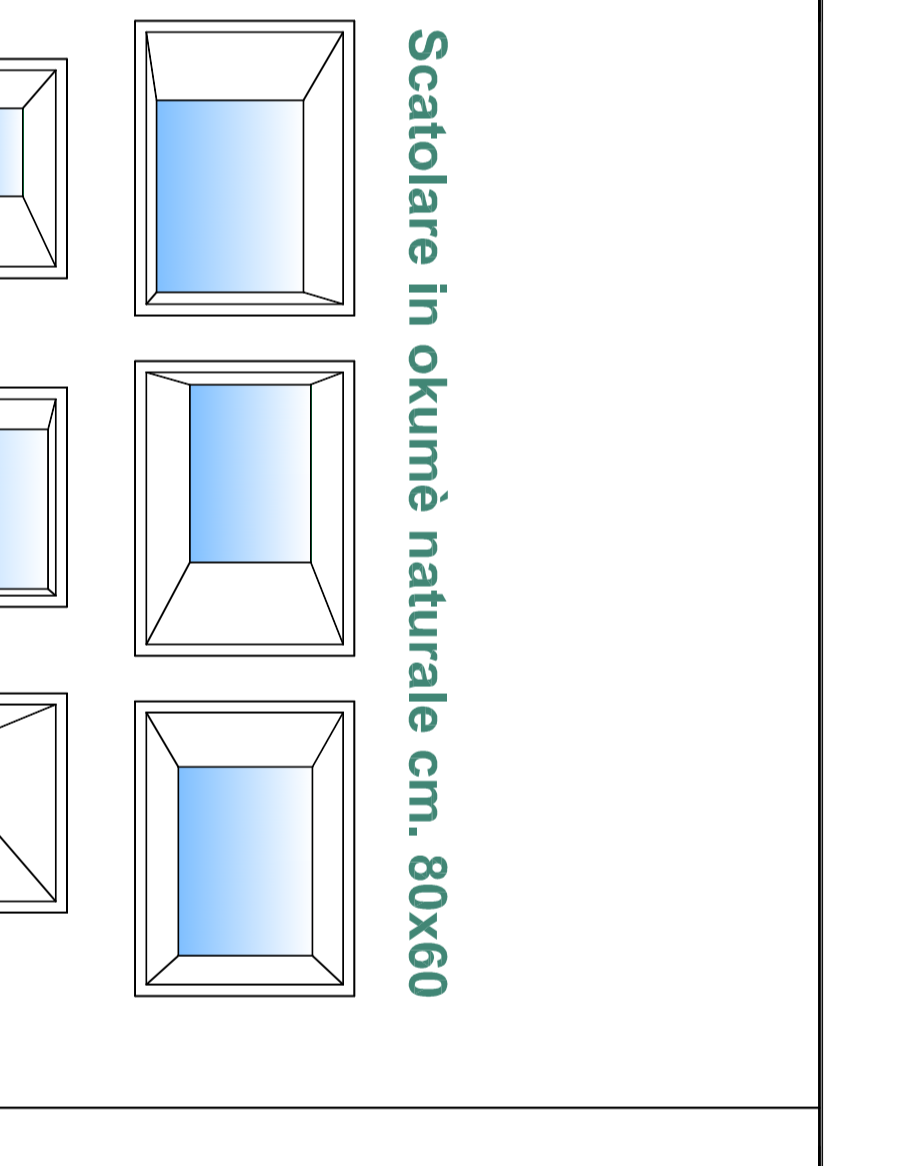


Scatolare in okumè naturale cm. 60x60

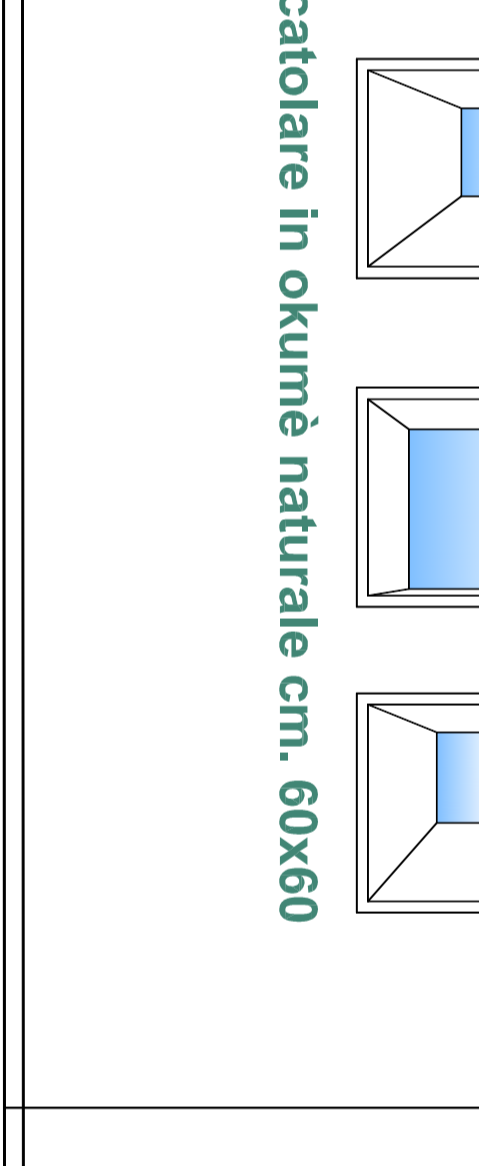


SALA COLORE OKUMÈ NATURALE

PROSPETTO

DETTAGLIO VETRINA A PARETE BOISERIE TIPO D - VETRINE SCENOGRAFI

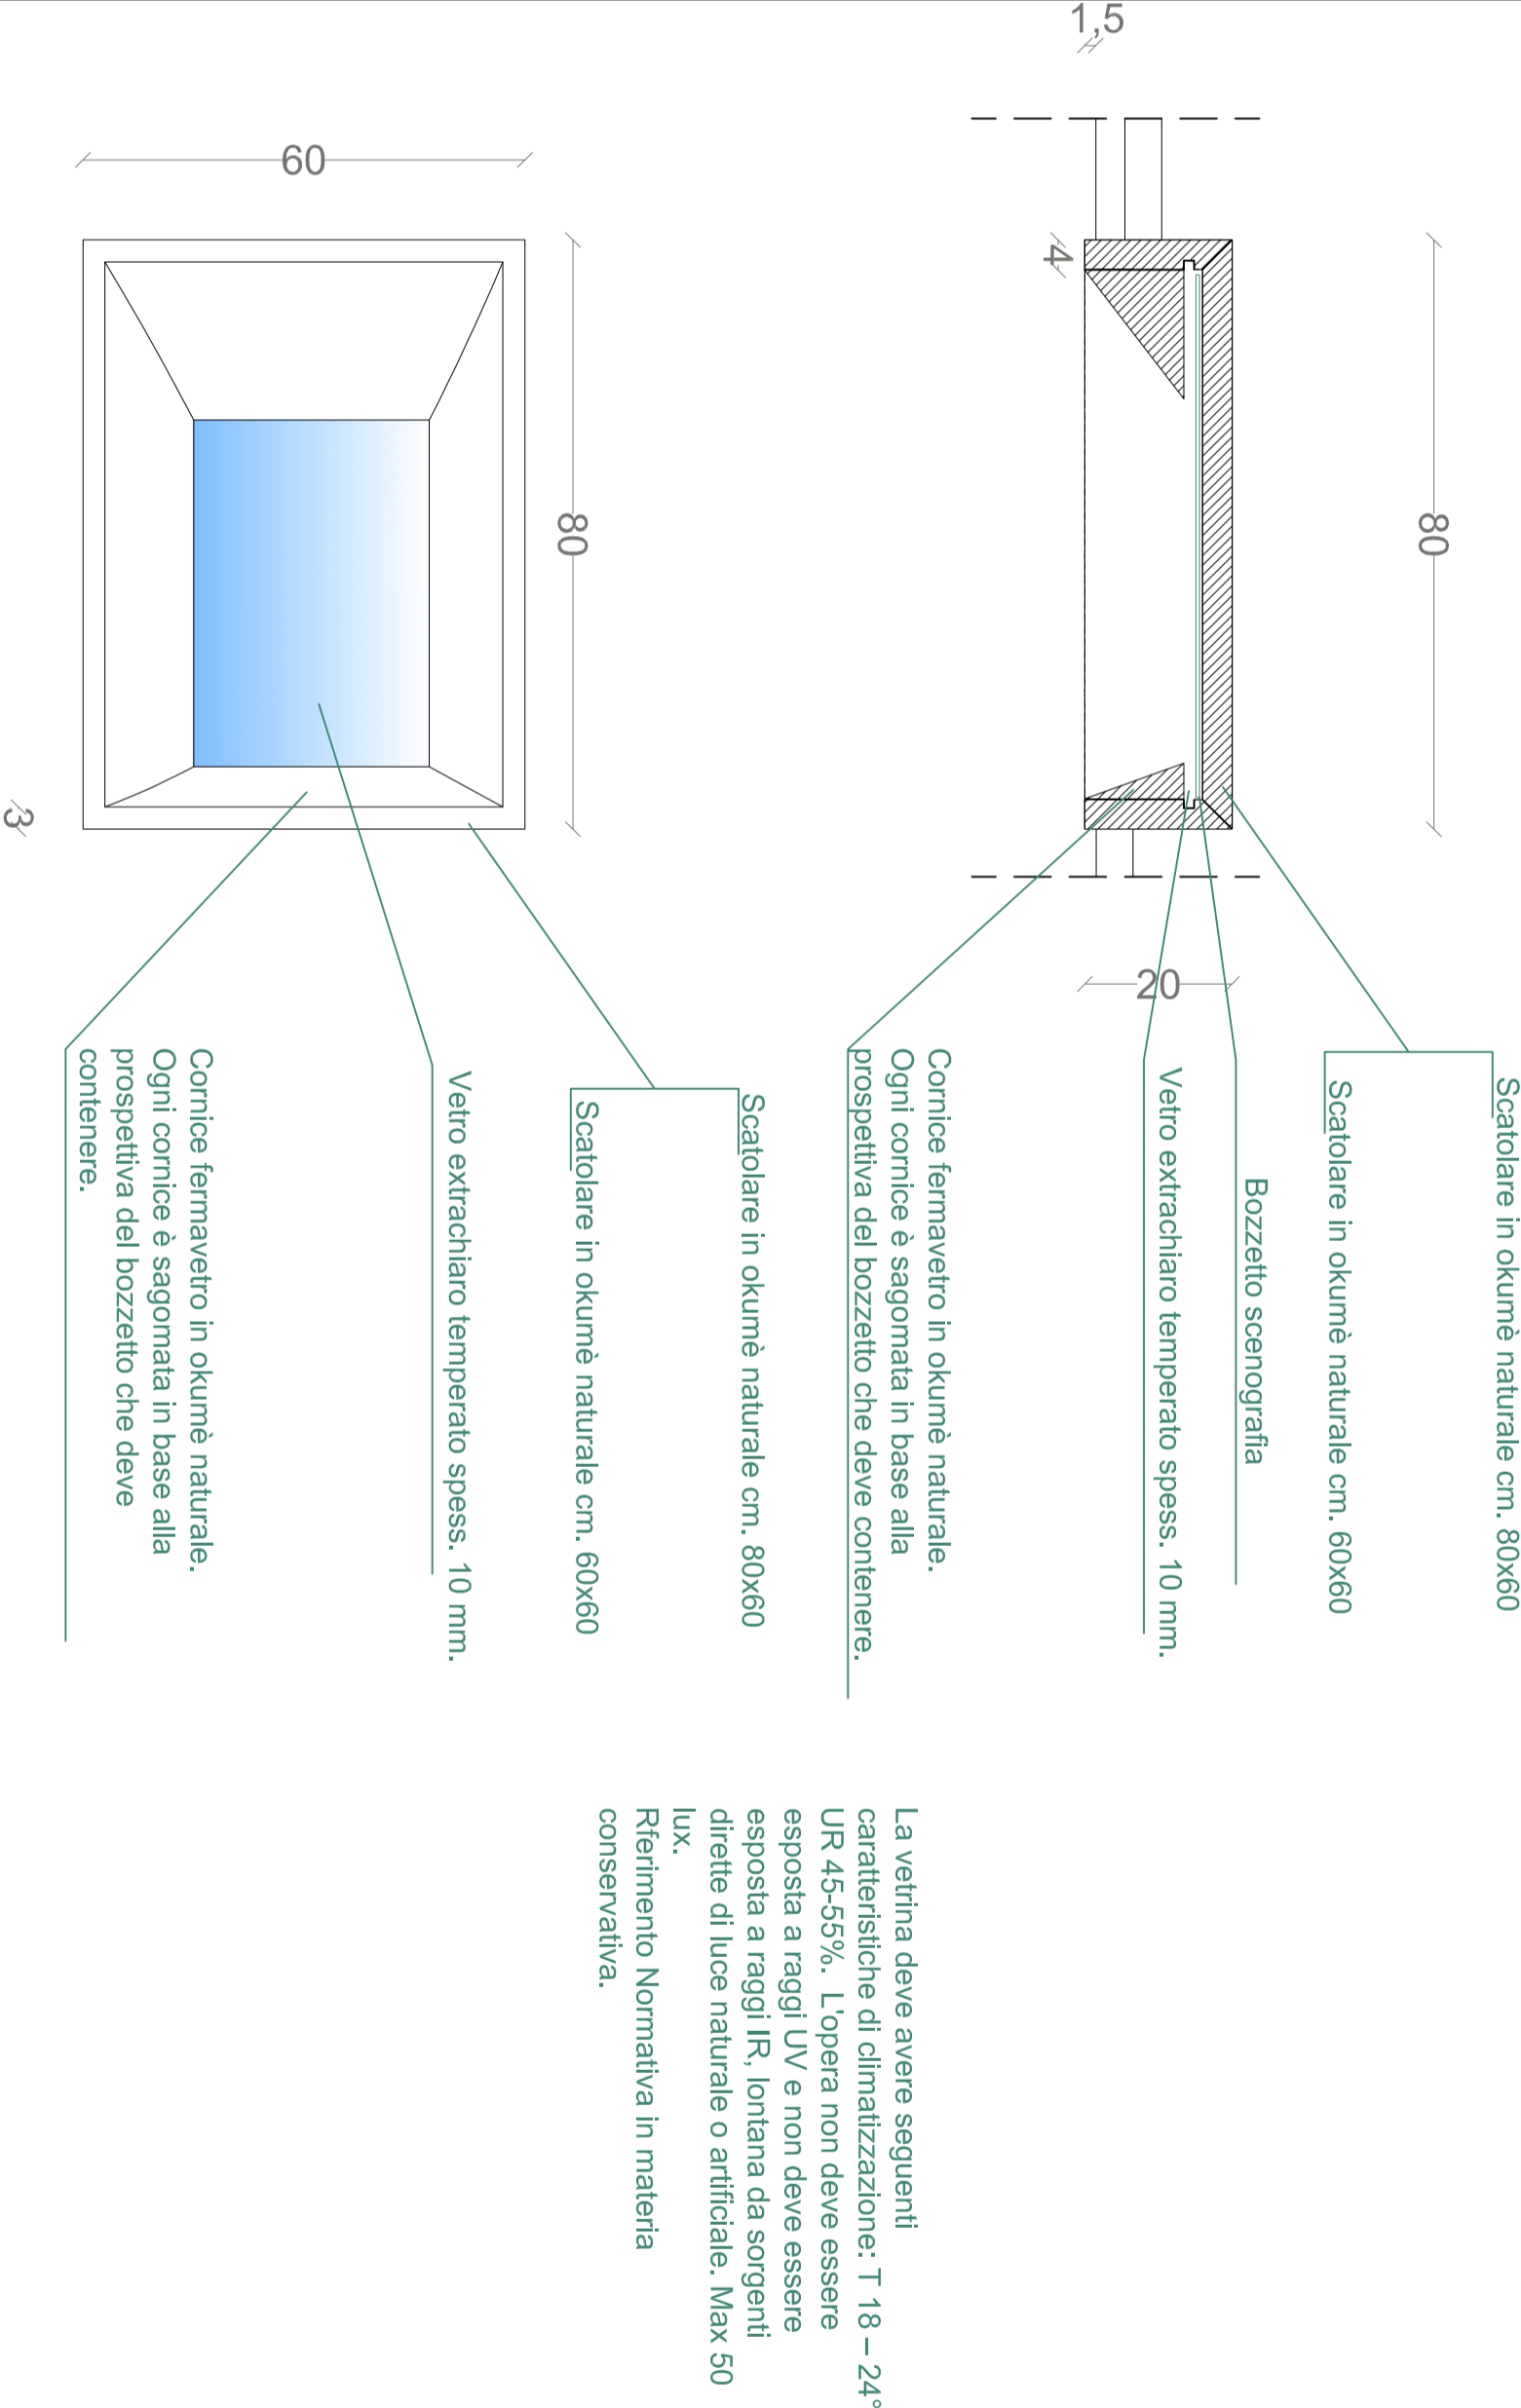


DETTAGLIO VETRINA A PARETE BOISERIE TIPO D - VETRINE SCENOGRAFI (1.20)

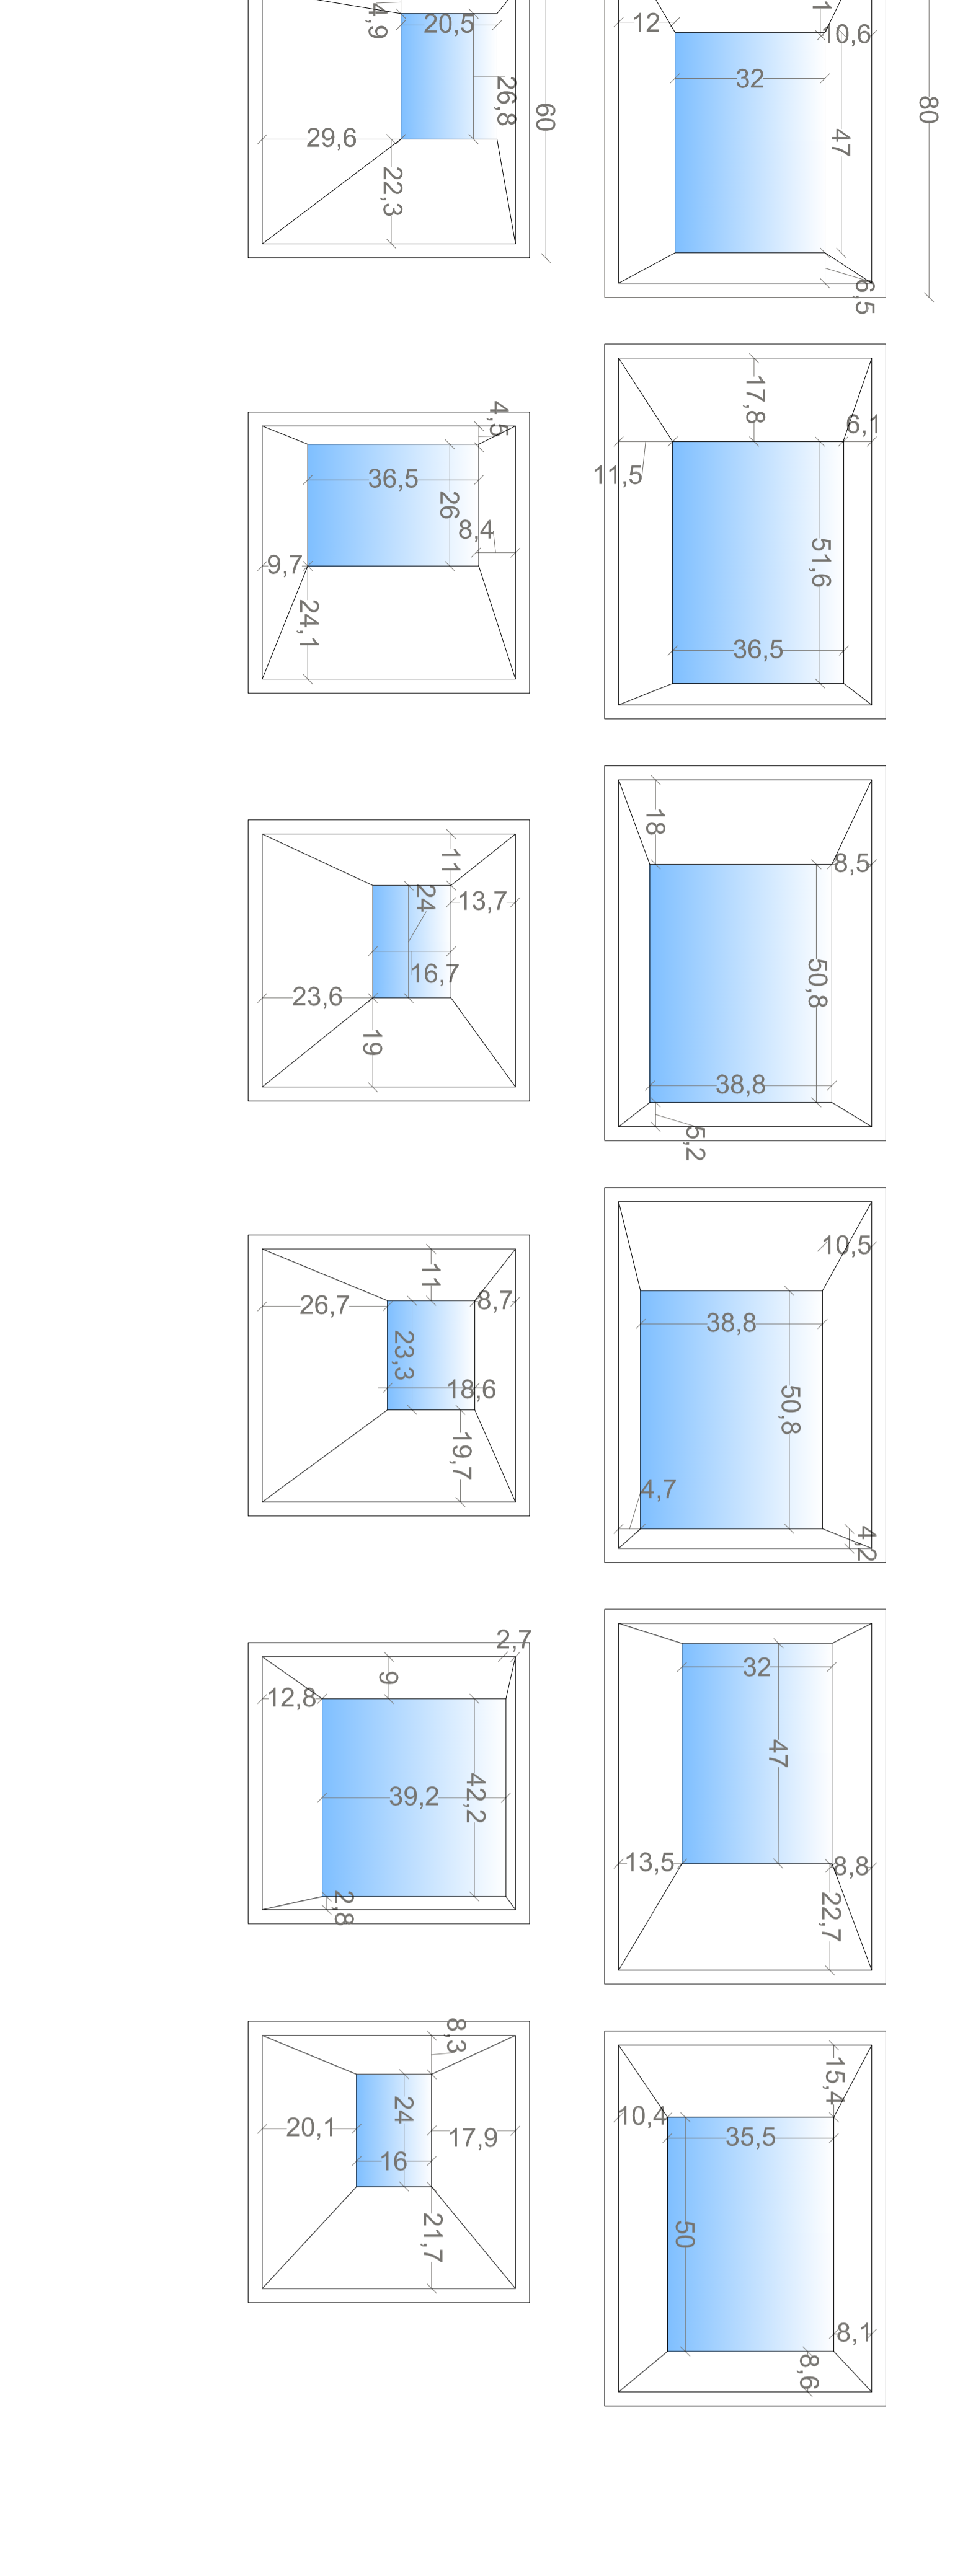

PIANTA

BOISERIE TIPO D

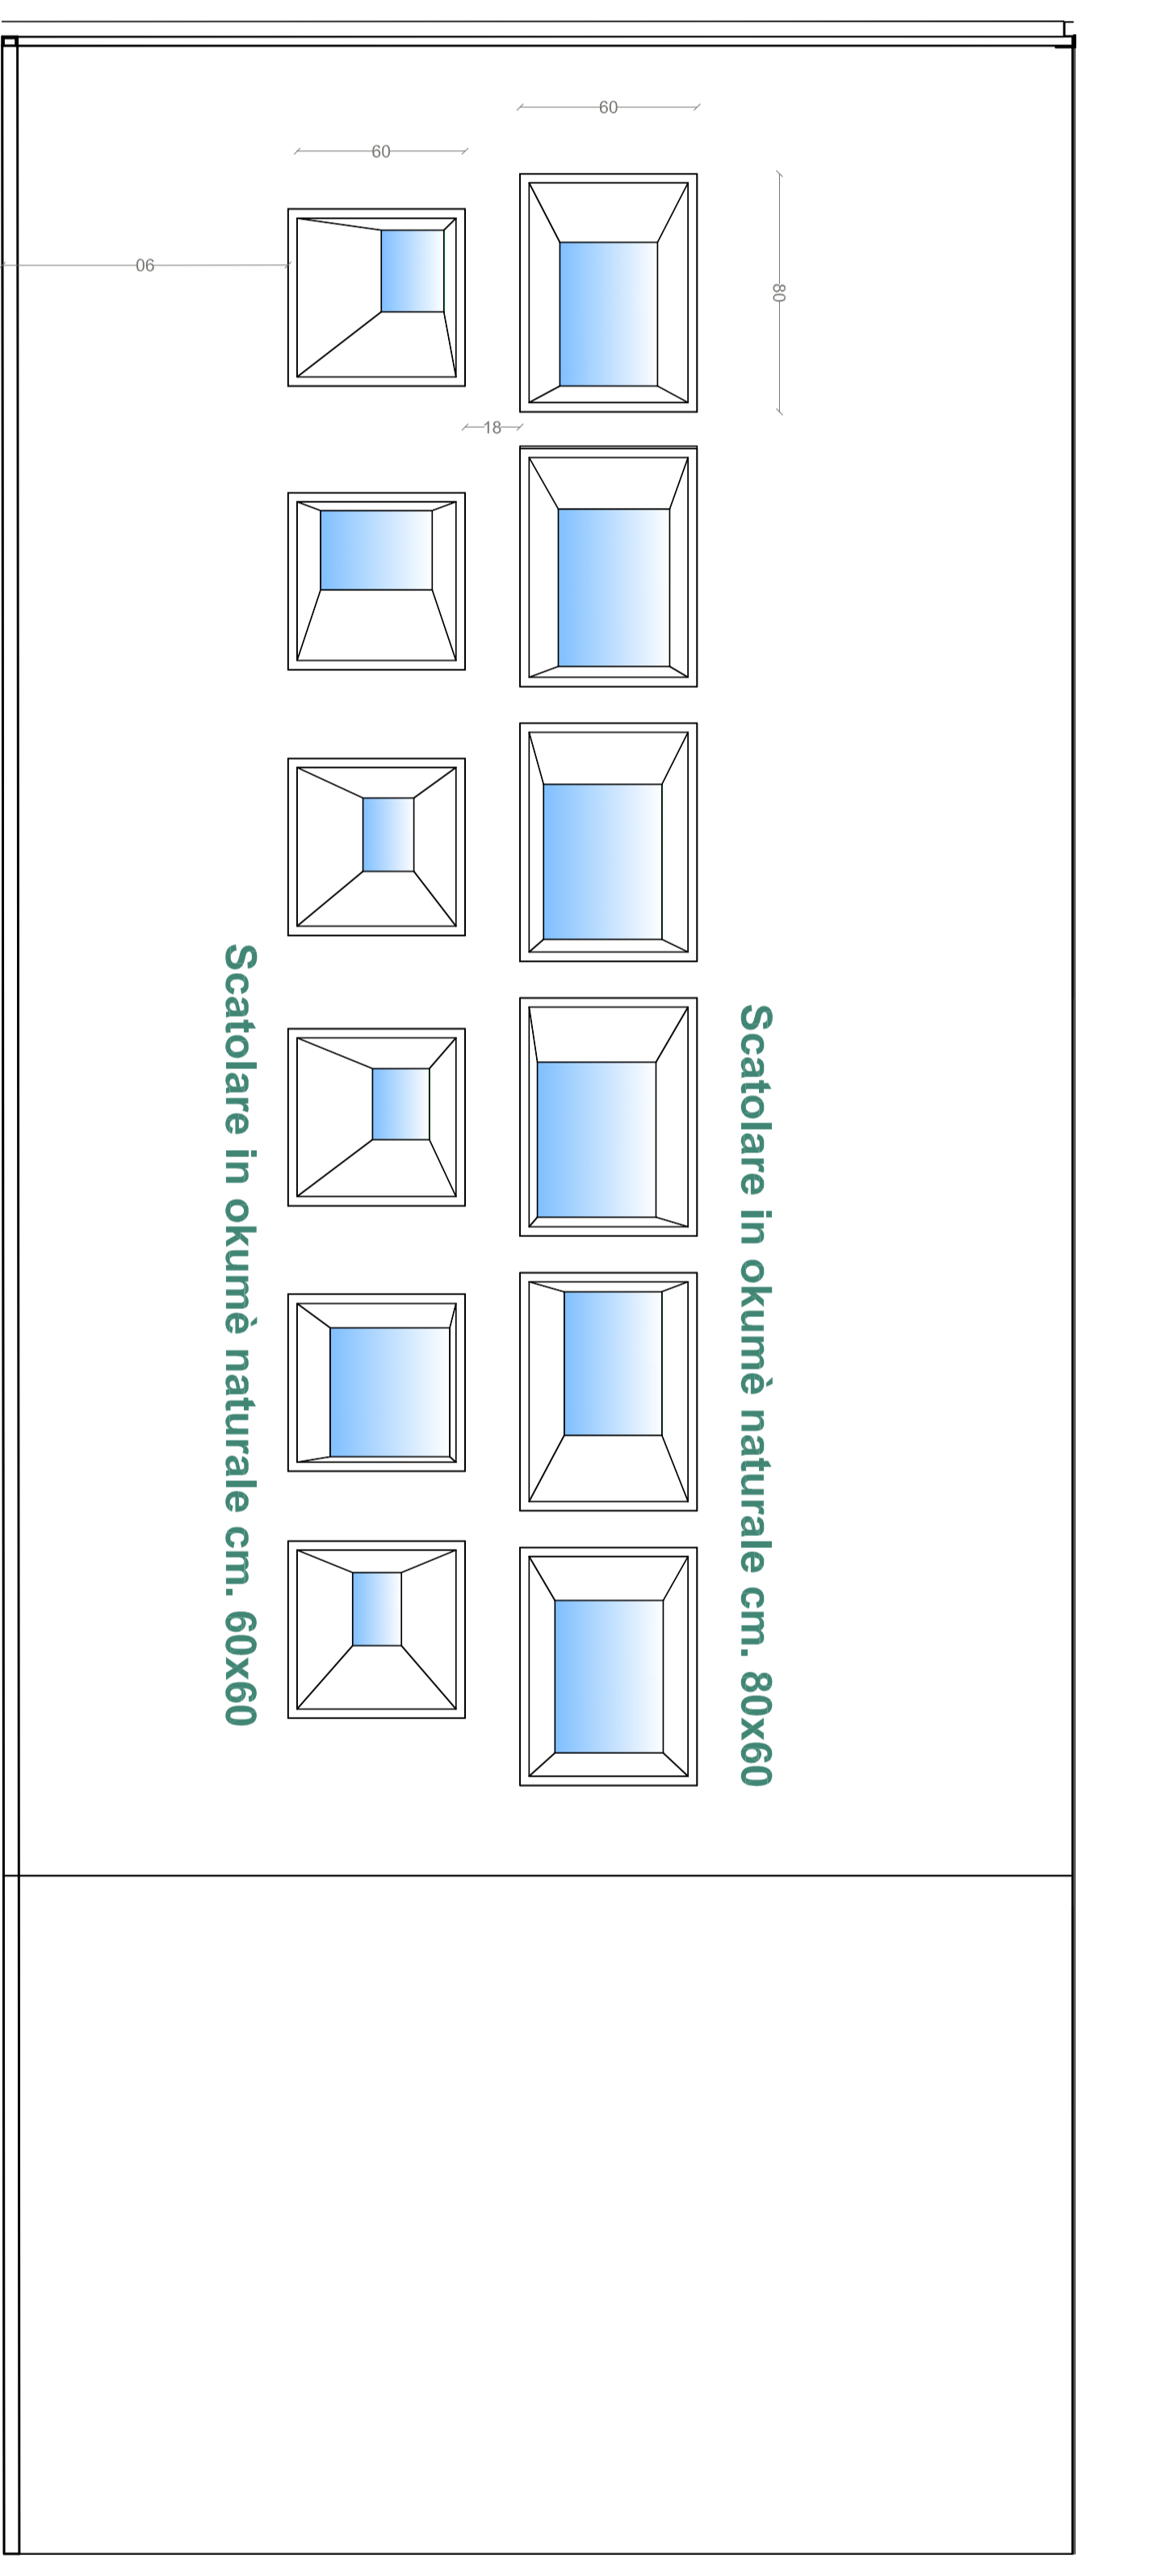

SALA COLORE OKUMÈ NATURALE

PROSPETTO

N.B.: LE MISURE SONO DA VERIFICARSI SUL CONTENERE A CURA DELLA DITTA ESECUTRICE

COMUNE DI REGGIO EMILIA

Area Competitiva e Innovazione Scelte

Palazzo del Comune di Reggio Emilia

Palazzo del Comune di Reggio Emilia

Palazzo dei Musei
Progetto di allestimento Sezione Ducato Estense
PROGETTO