DRESDA Sala 1

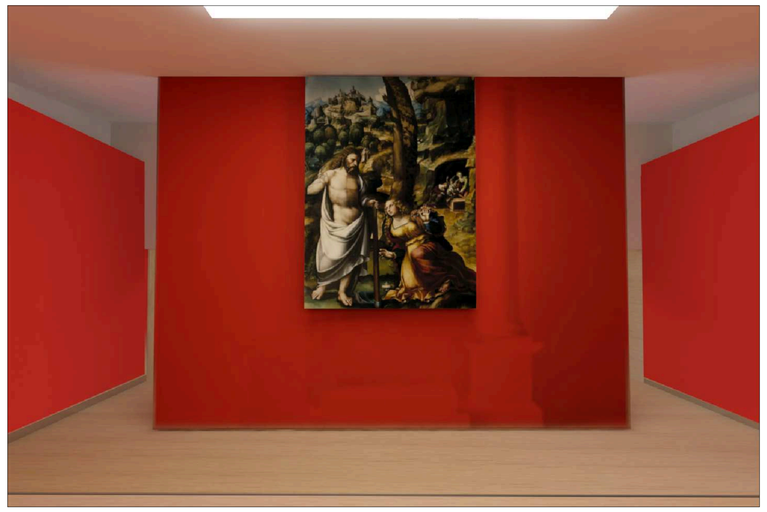

PARIGI Sala 2

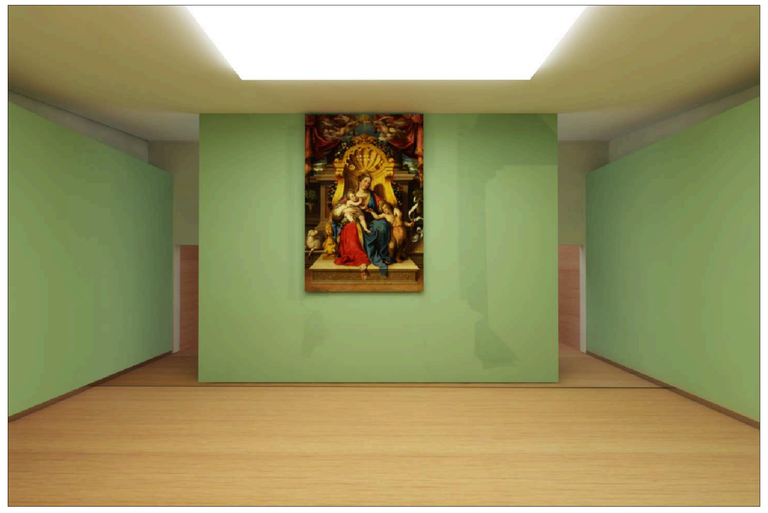

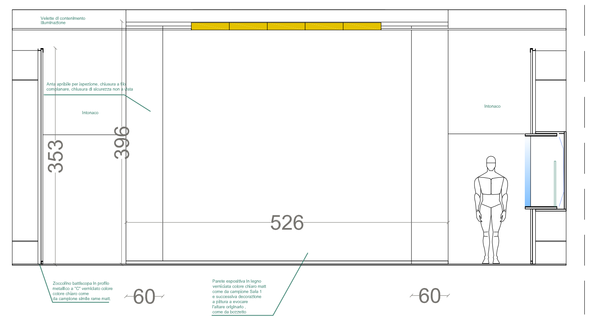

SEZIONE C1 (1:50)

PIANTA TIPO

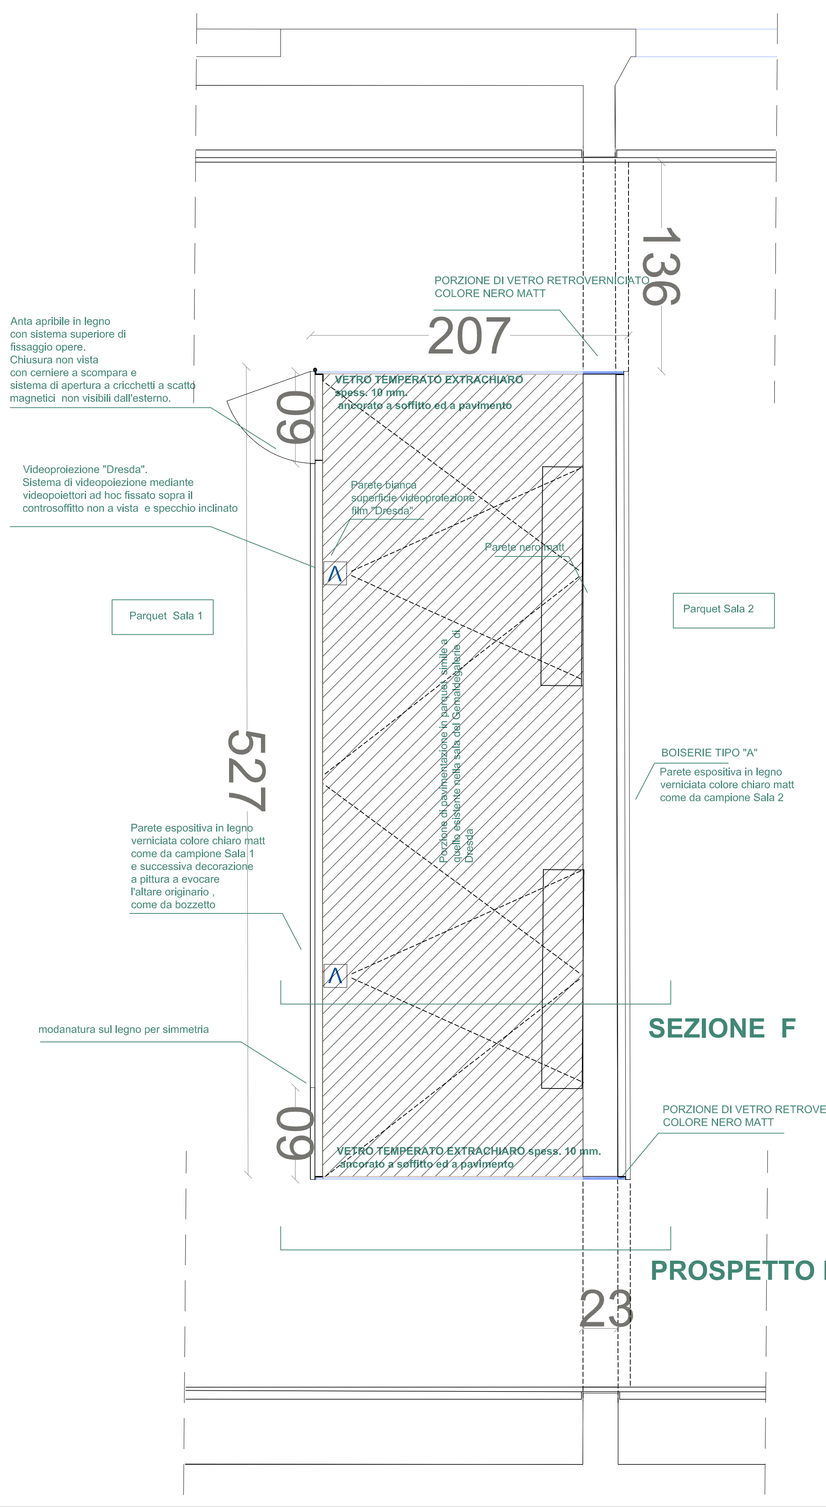

SEZIONE F

PROSPETTO F

Struttura di irrigidimento interna non a vista a scelta della Ditta esecutrice

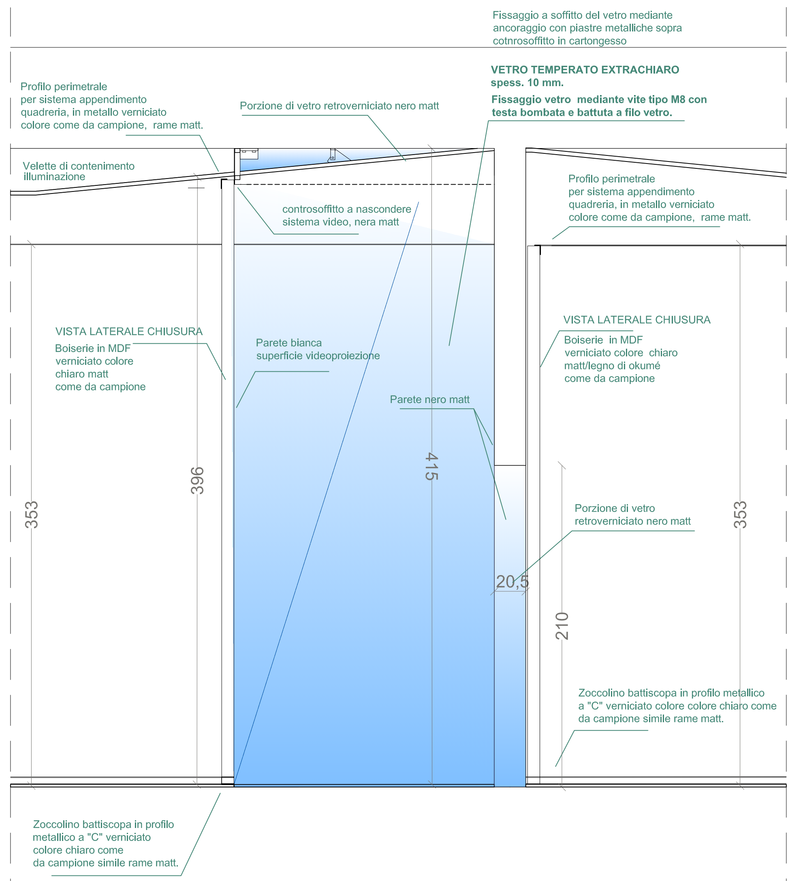

PROSPETTO F TIPO

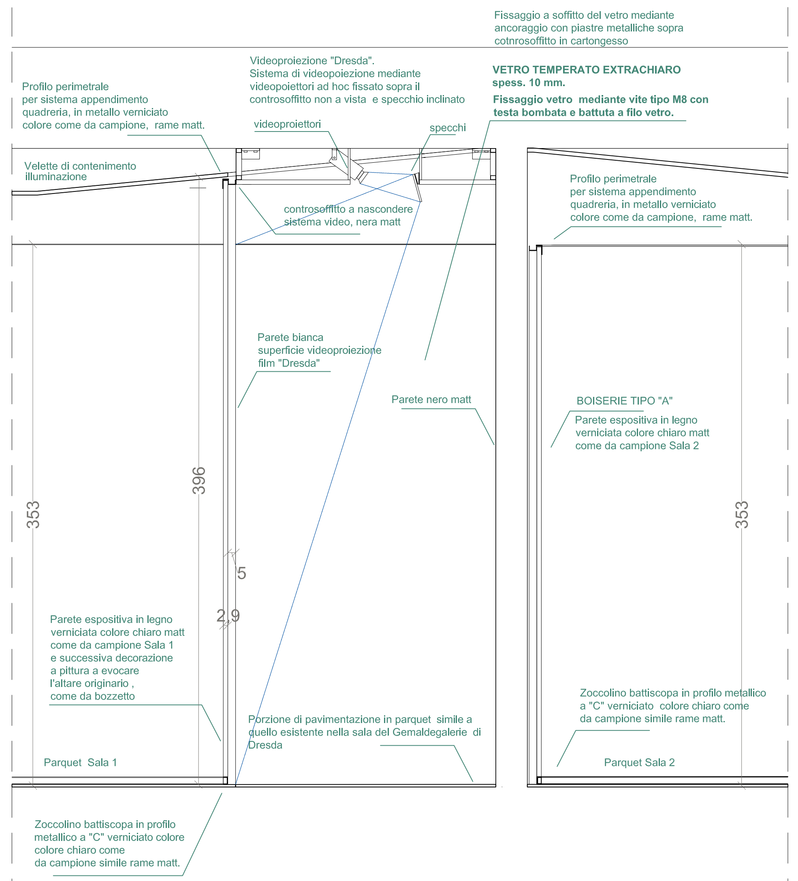

SEZIONE F TIPO

La vetrina deve avere seguenti caratteristiche di climatizzazione: T 18 – 24° UR 45-55%. L'opera non deve essere esposta a raggi UV e non deve essere esposta a raggi IR, lontana da sorgenti dirette di luce naturale o artificiale. Max 50 lux. Riferimento Normativa in materia conservativa.

Pavimentazione in parquet simile a quello esistente nella sala del Louvre dove è collocata l'opera ripresa nel video "Parigi" della teca "Parigi"

Pavimentazione in parquet simile a quello esistente nella sala del Gemaldegalerie di Dresda dove è collocata l'opera ripresa nel video "Dresda" della teca "Dresda"

Dettaglio vetrina sezione (1.10)

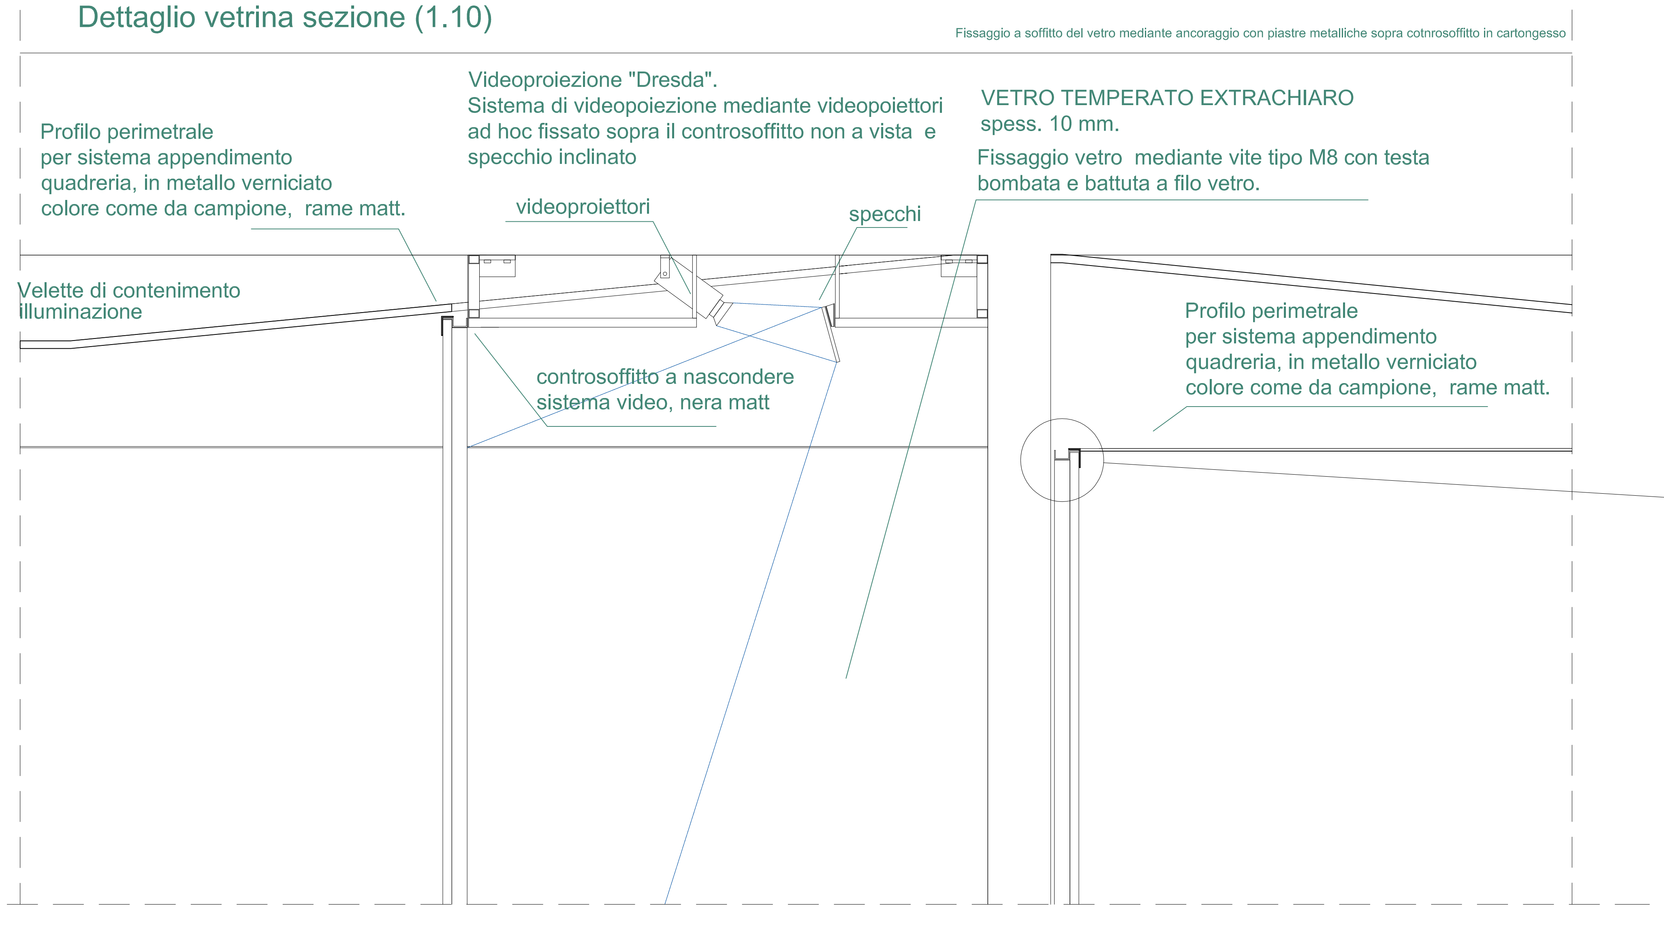

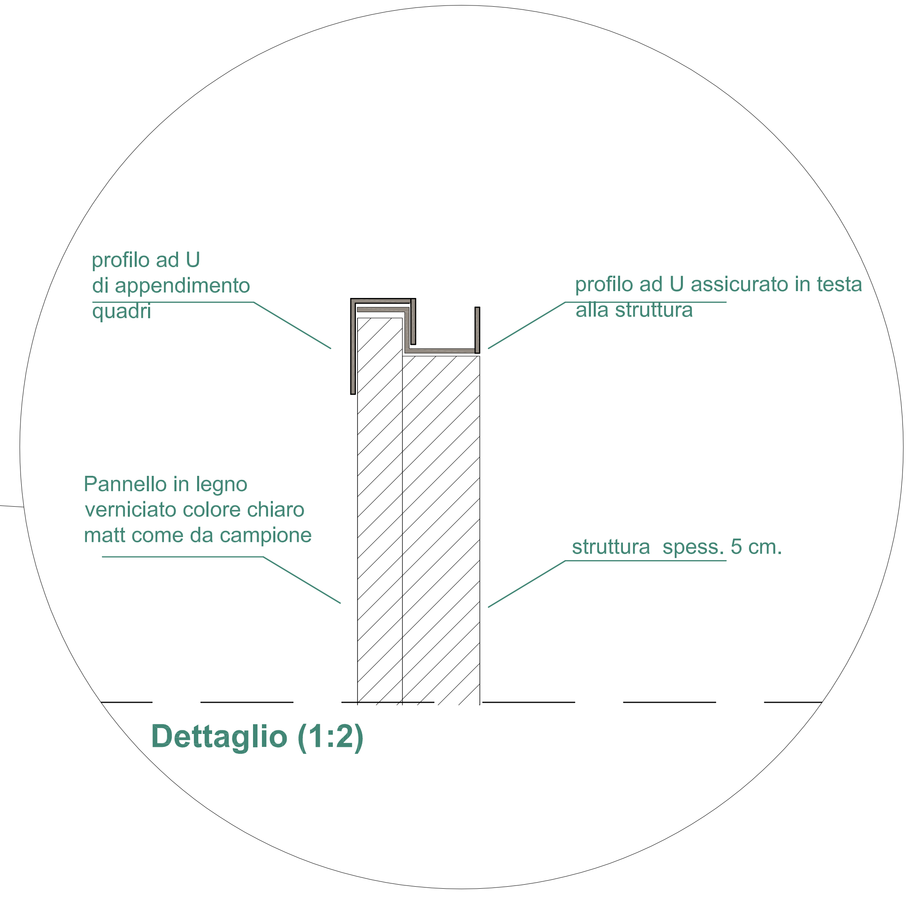

Dettaglio (1:2)

N.B.: LE MISURE SONO DA VERIFICARSI SUL CANTIERE A CURA DELLA DITTA ESECUTRICE

COMUNE DI REGGIO EMILIA
Area Competitività e Innovazione Sociale
Palazzo Ancini, via Farini 1/A - 42121 Reggio Emilia
tel. 0522/456539 fax 0522 434255

Direttore dell'Area Competitività e Innovazione Sociale
Politiche per lo Sviluppo Economico e l'Internazionalizzazione
arch. Massimo Magnani

Progetto Museale ed Allestimenti *Studio Italo Rota & Partners*

Progetto Architettonico

Progetto Strutture

Progetto Impianti Meccanici

Progetto Impianti Elettrici

Progetto Piano di Sicurezza e Coordinamento

Palazzo dei Musei
Progetto di allestimento Sezione Ducato Estense
PROGETTO

titolo TECHE A MURO DRESDA E PARIGI

data Dicembre 2018 *scala* 1:50 / 1:20 / 1:10 / 1:2 *tavola* L04