ACCADEMIA O1 DETT.ACC.01 1.20

# "Sala dei ritratti"

## Struttura espositiva h 300 composta da N. 10 pannelli in legno internamente rivestita in tesssuto come da campione ed esternamente tinteggiata in grigio matt come da campione. Piedi, maniglie cerniere metallici finitura rame

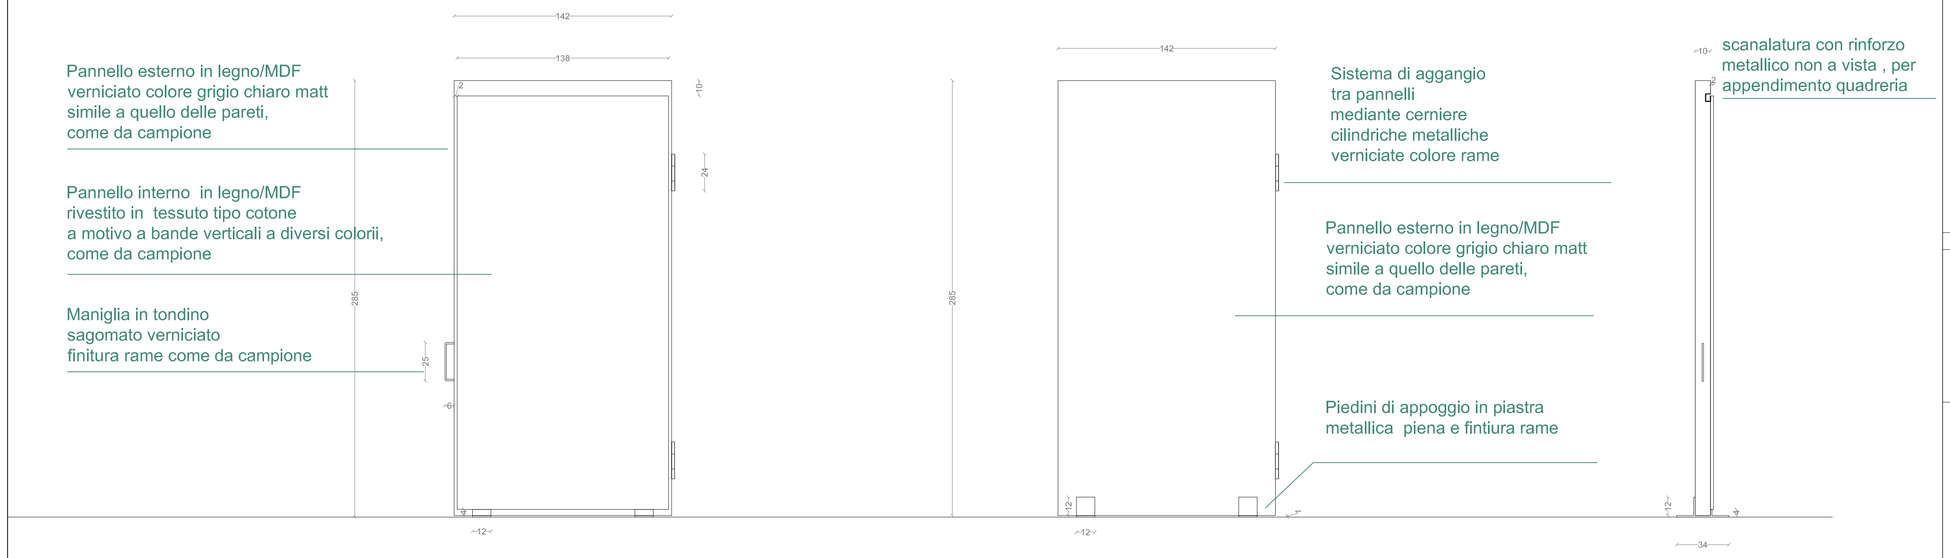


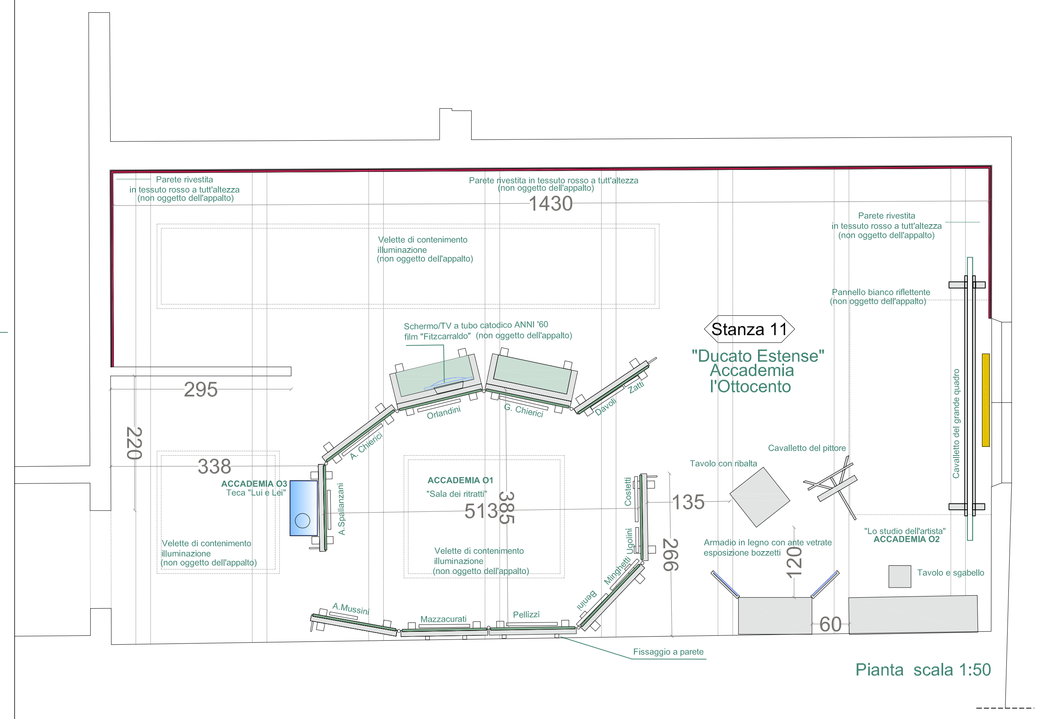

N. 1 elemento
profondità cm. 50 cm,
rivestito esternamente in
tessuto a motivi "giungla"
come da campione,
su tre lati. Internamente
in tessuto a bande veritcali
a più colori, come da campione

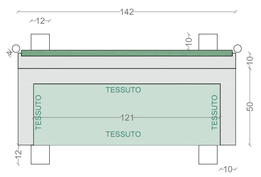


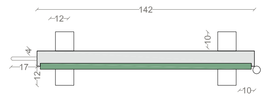

N. 4 elementi
profondità cm. 10 cm,
cone maniglia metallica,
rivestii internamente in
tessuto a bande veritcali
a più colori, come da campione.
Esterno verniciato grigio.

PIANTA

N. 1 elemento
profondità cm. 50 cm,
rivestito internamente in
tessuto a motivi "giungla"
come da campione,
su tre lati. Televisione
tipo catodico anni '60
incassata nella spalliera
per film "Fitzcarraldo",
aliemntazione elettrica
e colegamento a lettore
dvd.
Internamente rivestito
in tessuto a bande veritcali
a più colori, come da campione

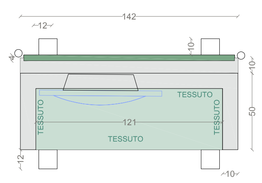


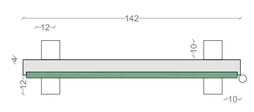

N. 4 elementi
profondità cm. 10 cm,
semplici
rivestiti internamente in
tessuto a bande veritcali
a più colori, come da campione.
Esterno verniciato grigio.

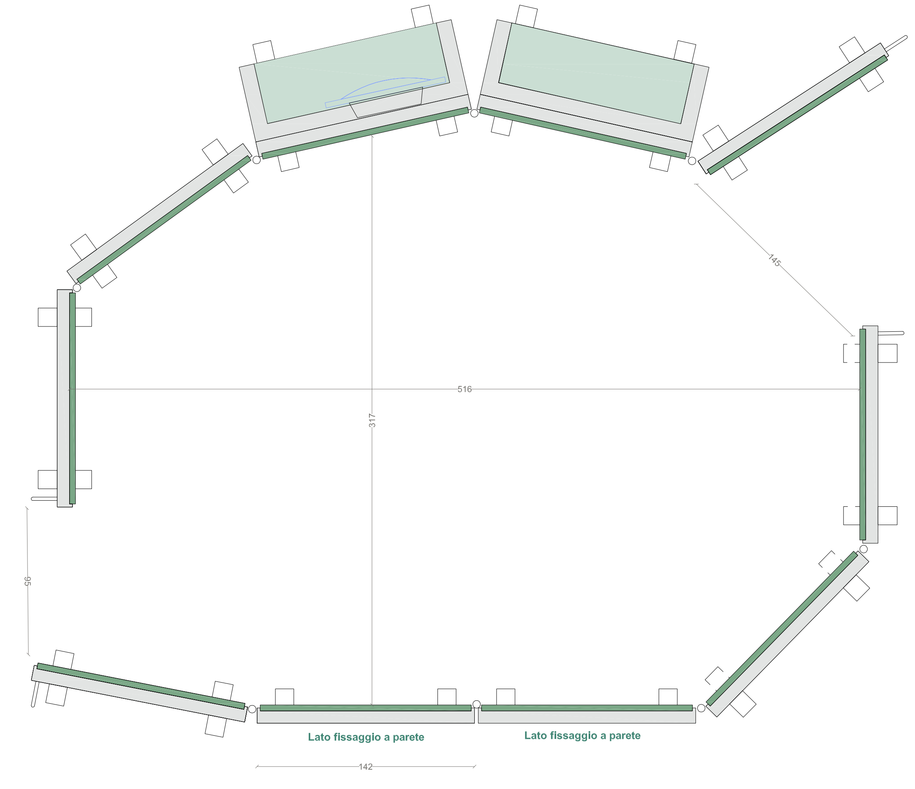


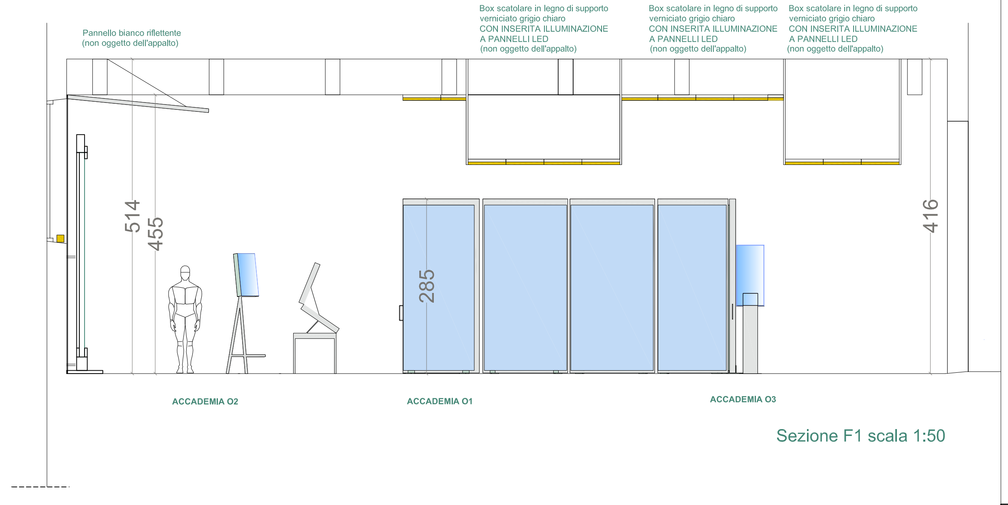


Sezione F1 scala 1:50

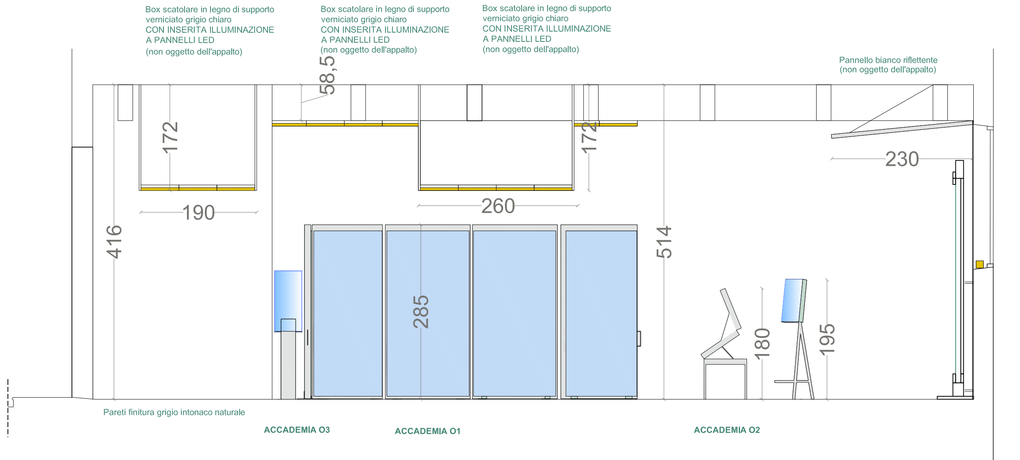


Sezione F2 scala 1:50

N.B.: LE MISURE SONO DA VERIFICARSI SUL CANTIERE A CURA DELLA DITTA ESECUTRICE


**COMUNE DI REGGIO EMILIA**
**Area Competitività e Innovazione Sociale**
Palazzo Ancini, via Farini 1/A - 42121 Reggio Emilia
tel. 0522/456539 fax 0522 434255

***Direttore dell'Area Competitività e Innovazione Sociale***
***Politiche per lo Sviluppo Economico e l'Internazionalizzazione***
*arch. Massimo Magnani*

***Progetto Museale ed Allestimenti*** *Studio Italo Rota & Partners*

***Progetto Architettonico***

***Progetto Strutture***

***Progetto Impianti Meccanici***

***Progetto Impianti Elettrici***

***Progetto Piano di Sicurezza e Coordinamento***

***Palazzo dei Musei***
*Progetto di allestimento Sezione Ducato Estense*
*PROGETTO*

SALA ACCADEMIA - PIANTA, PROSPETTI E SEZIONI -
*titolo* PARTICOLARE PARAVENTO

*data* Dicembre 2018 *scala* 1:50 / 1:20 *tavola* L05_1