

Dichiarazione protocollo n. _____ del _____
Planimetria di u.i.u. in Comune di Reggio Nell'emilia
Via Avvenire Paterlini _____ civ. 1

Identificativi Catastali:

Sezione:
Foglio: 111
Particella: 143
Subalterno: 4



Compilata da:
Boni Primo


Iscritto all'albo:
Geometra Dipendente Pubblico

Prov. _____ N. _____

Scheda n. 1 Scala 1:200

Piano Terra H=3.50 mt

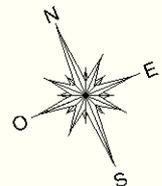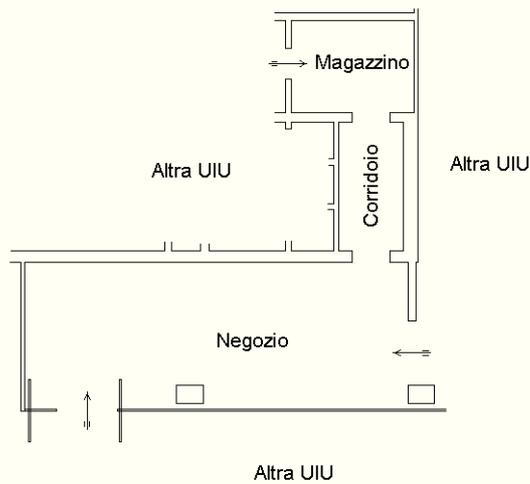

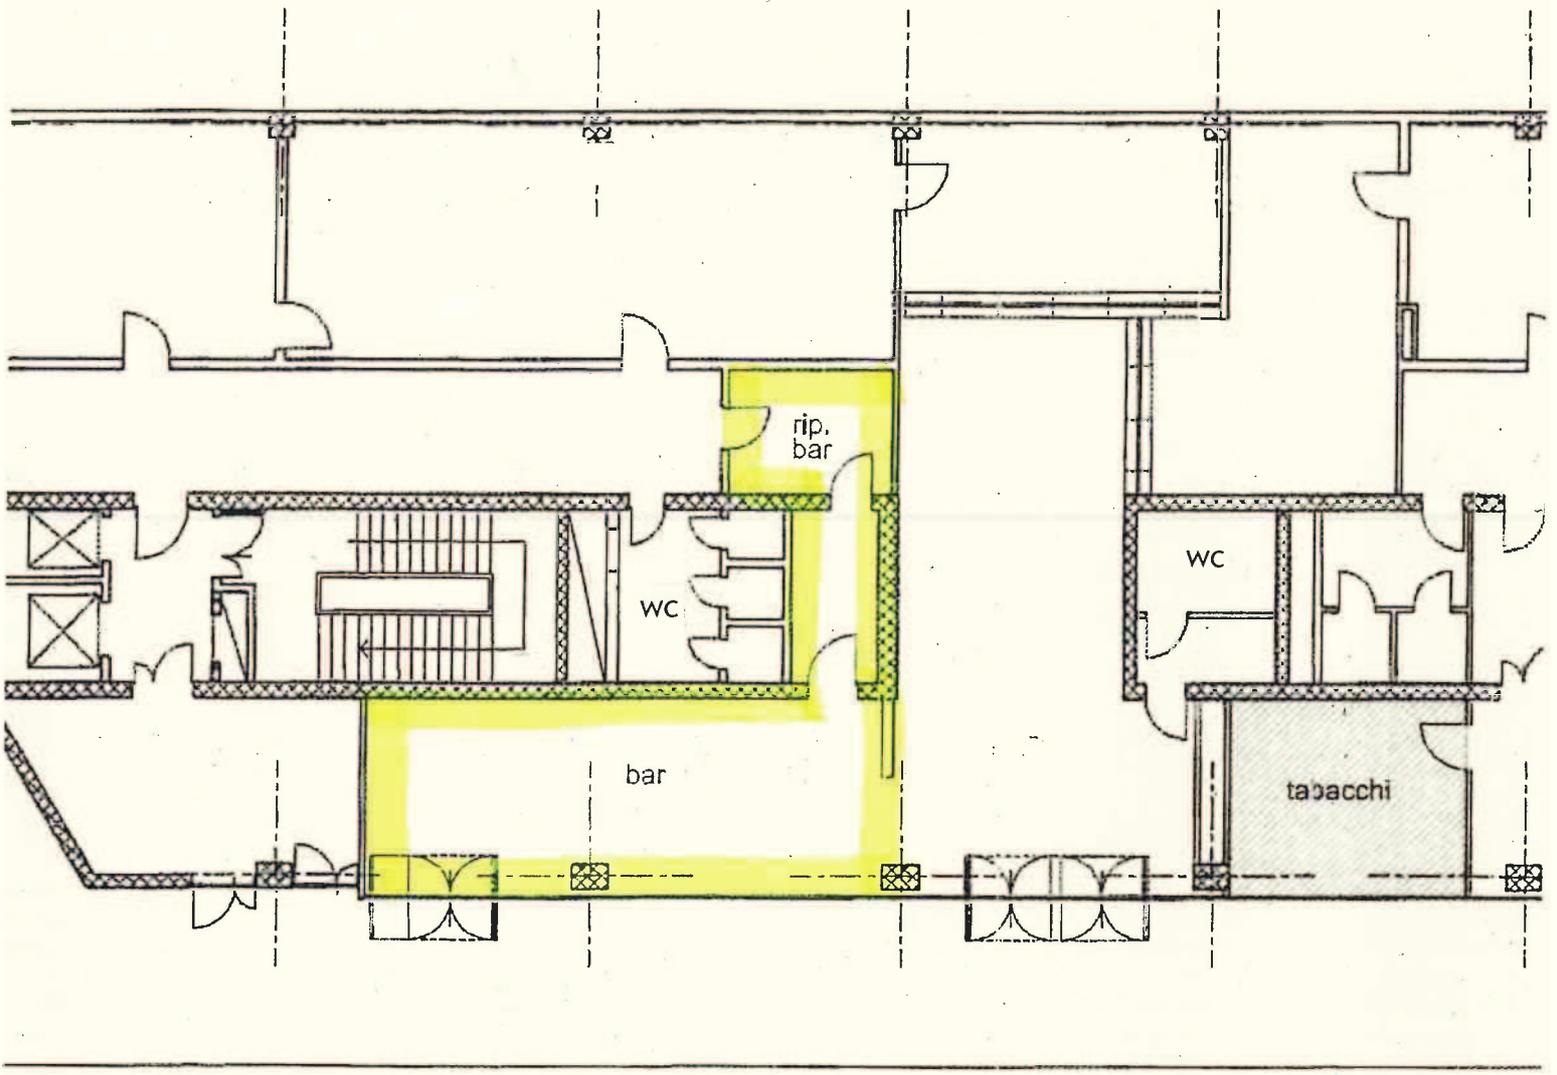

CORTILE TRIBUNALE