


LEGENDA:
 ■ DEMOLIZIONI E RIMOZIONI
 ■ COSTRUZIONI

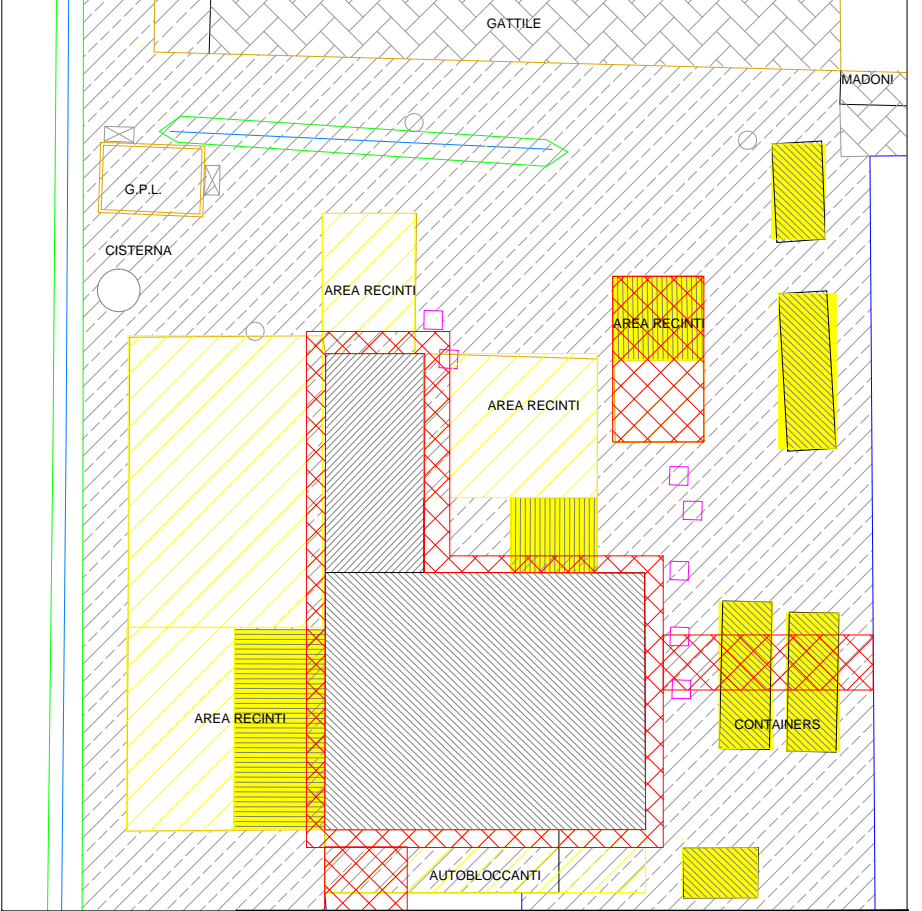

	Comune di Reggio Emilia Area Sviluppo Territoriale Servizio Reti - Infrastrutture, Mobilità	Direzione: Ing. David Zilioli Responsabile del procedimento: Arch. Giorgio Lombardini Progettista: Arch. Silvia Bizzari - Ing. Stefano Paterlini
	U_15401 - LAVORI DI RIQUALIFICAZIONE PARZIALE CANILE-GATTILE	
	PROGETTO ESECUTIVO	
Scala: 1:500	Data: 10/06/2020	Titolo: PLANIMETRIA GENERALE Funzioni stato di fatto
		Foglio: 02.1