


**PLANIMETRIA GENERALE STATO DI FATTO  
CON DOCUMENTAZIONE FOTOGRAFICA**  
(Scala 1:500)

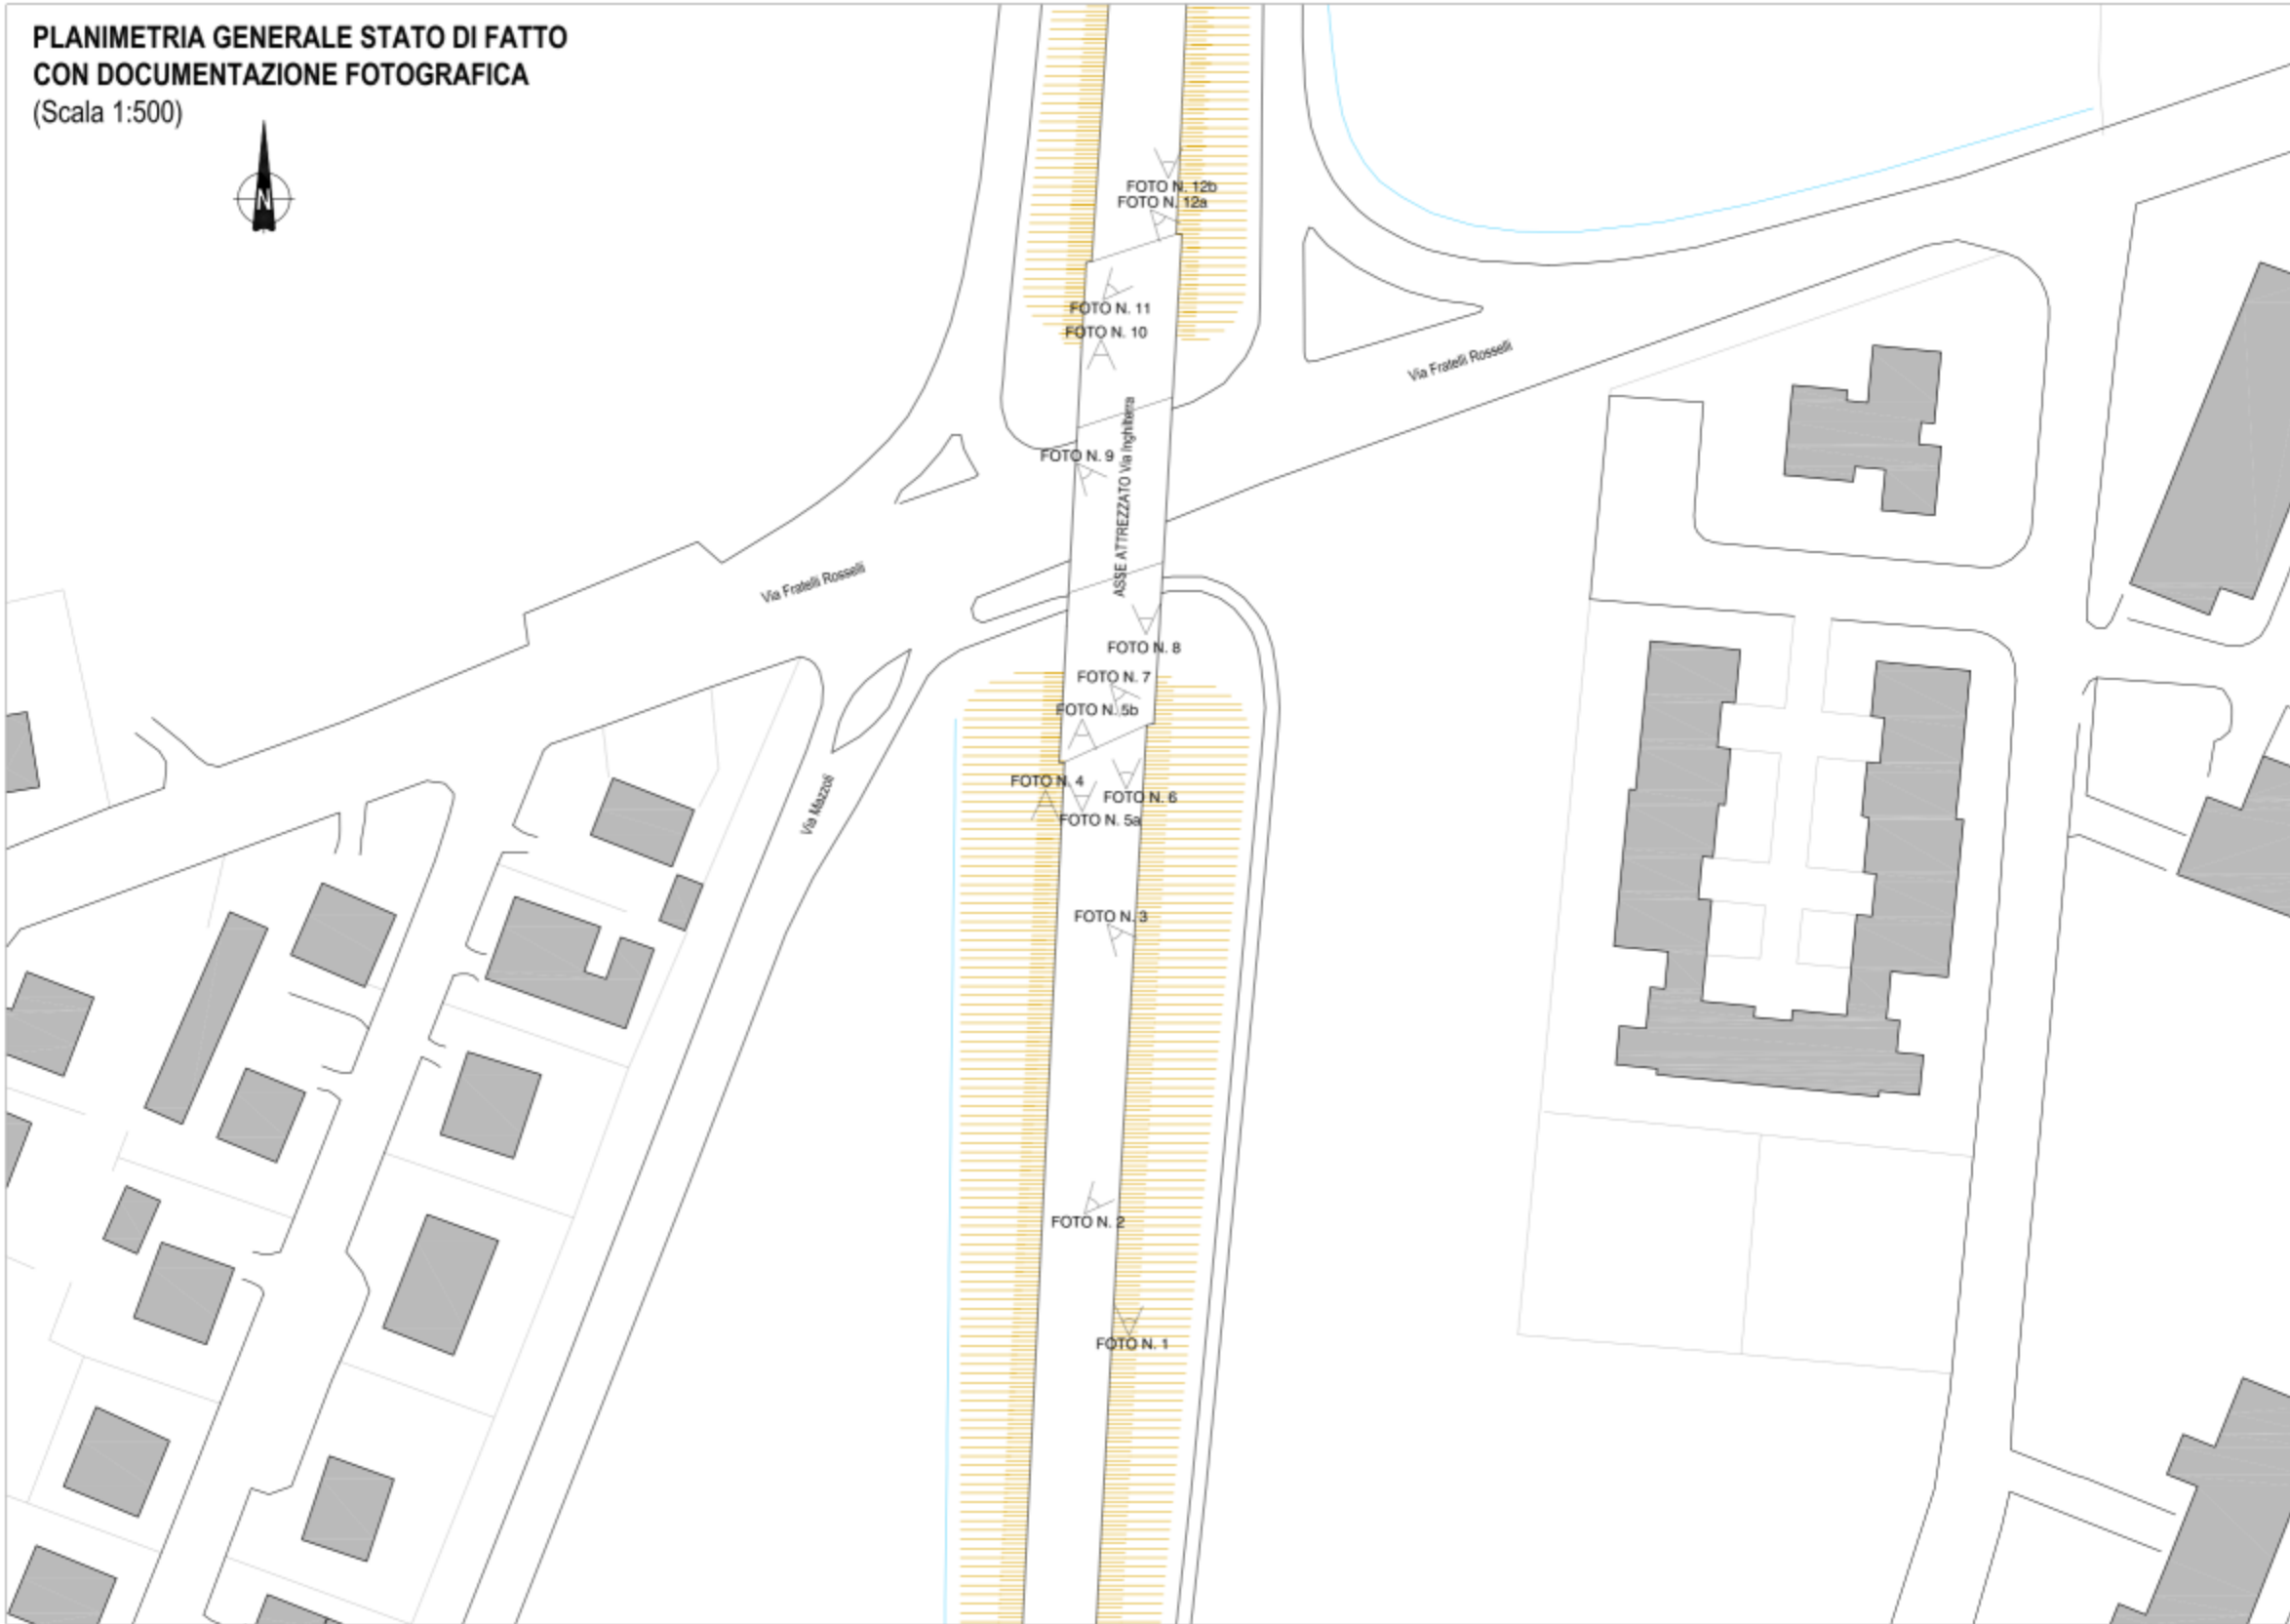

**KEY PLAN (Scala 1:5000)**




**DOCUMENTAZIONE FOTOGRAFICA**



**STATO DI PROGETTO CON INDICAZIONE DEGLI INTERVENTI**  
(Scala 1:500)



- LEGENDA**
- Rilevato
  - Fila esterna carreggiata
  - Barriere Antirumore su RILEVATO
  - Barriere Antirumore su SOVRAPPASSO
  - Numerazione montanti su RILEVATO
  - Numerazione montanti su SOVRAPPASSO

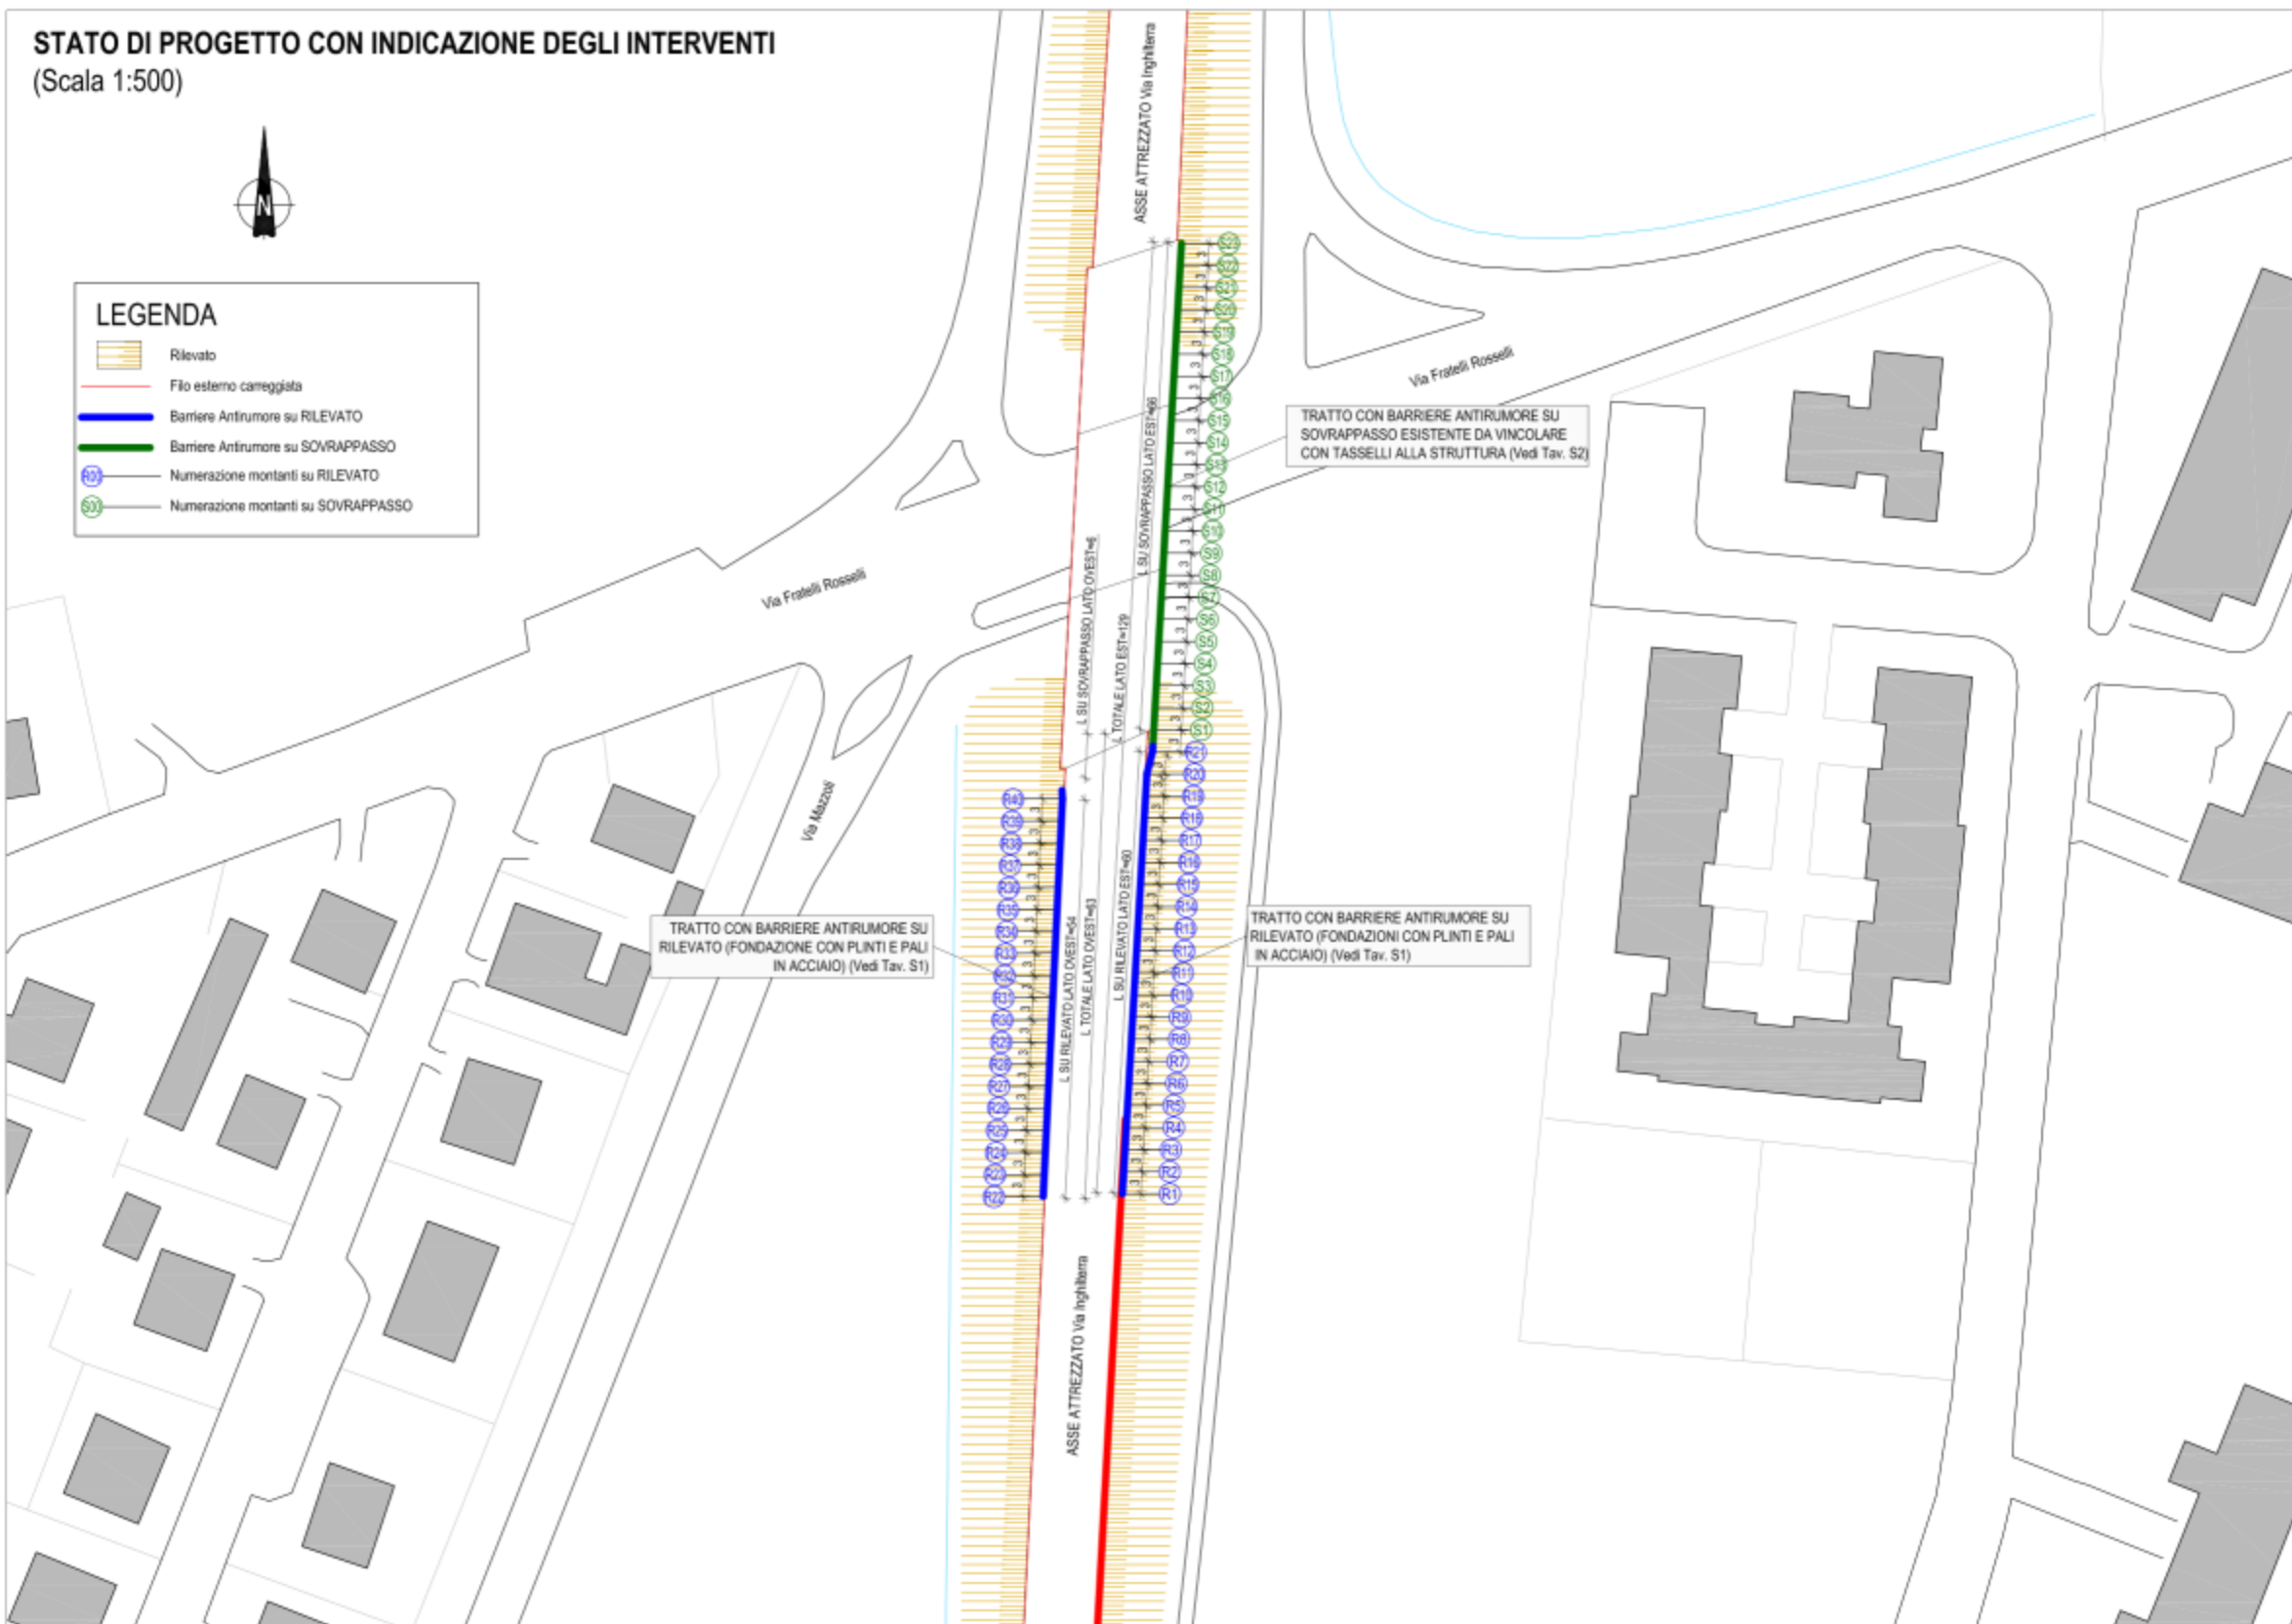

Via P.C. Codoppi, 14 - 42124 Reggio Emilia Email: info@studiocgs.it Tel. 0522 439734 Fax 0522 580006		PROGETTISTA Ing. Lorenzo SERRI	
COMITENTE 		COLLABORATORE Ing. Chiara Incerti	
Comune di REGGIO EMILIA AREA RISORSE DEL TERRITORIO Piazza Prampolini, 1 - 42121 Reggio Emilia		FASE DI PROGETTO <b>PROGETTO ESECUTIVO</b>	
PROGETTO Installazione barriere acustiche su Via Inghilterra in corrispondenza dell'intersezione con Via Rosselli		DATA EMISSIONE 16/12/2015	
ELABORATO Planimetria generale STATO ATTUALE con Documentazione Fotografica e STATO DI PROGETTO con indicazione degli interventi		SCALA 1:5000 1:500	
REVISIONI A. 16/12/15 EMISSIONE Incerti C. Serrì L.		PRATICA P48/2015	
TAVOLA <b>1</b>		STUDIO INGEGNERIA GUIDETTI - SERRI	