
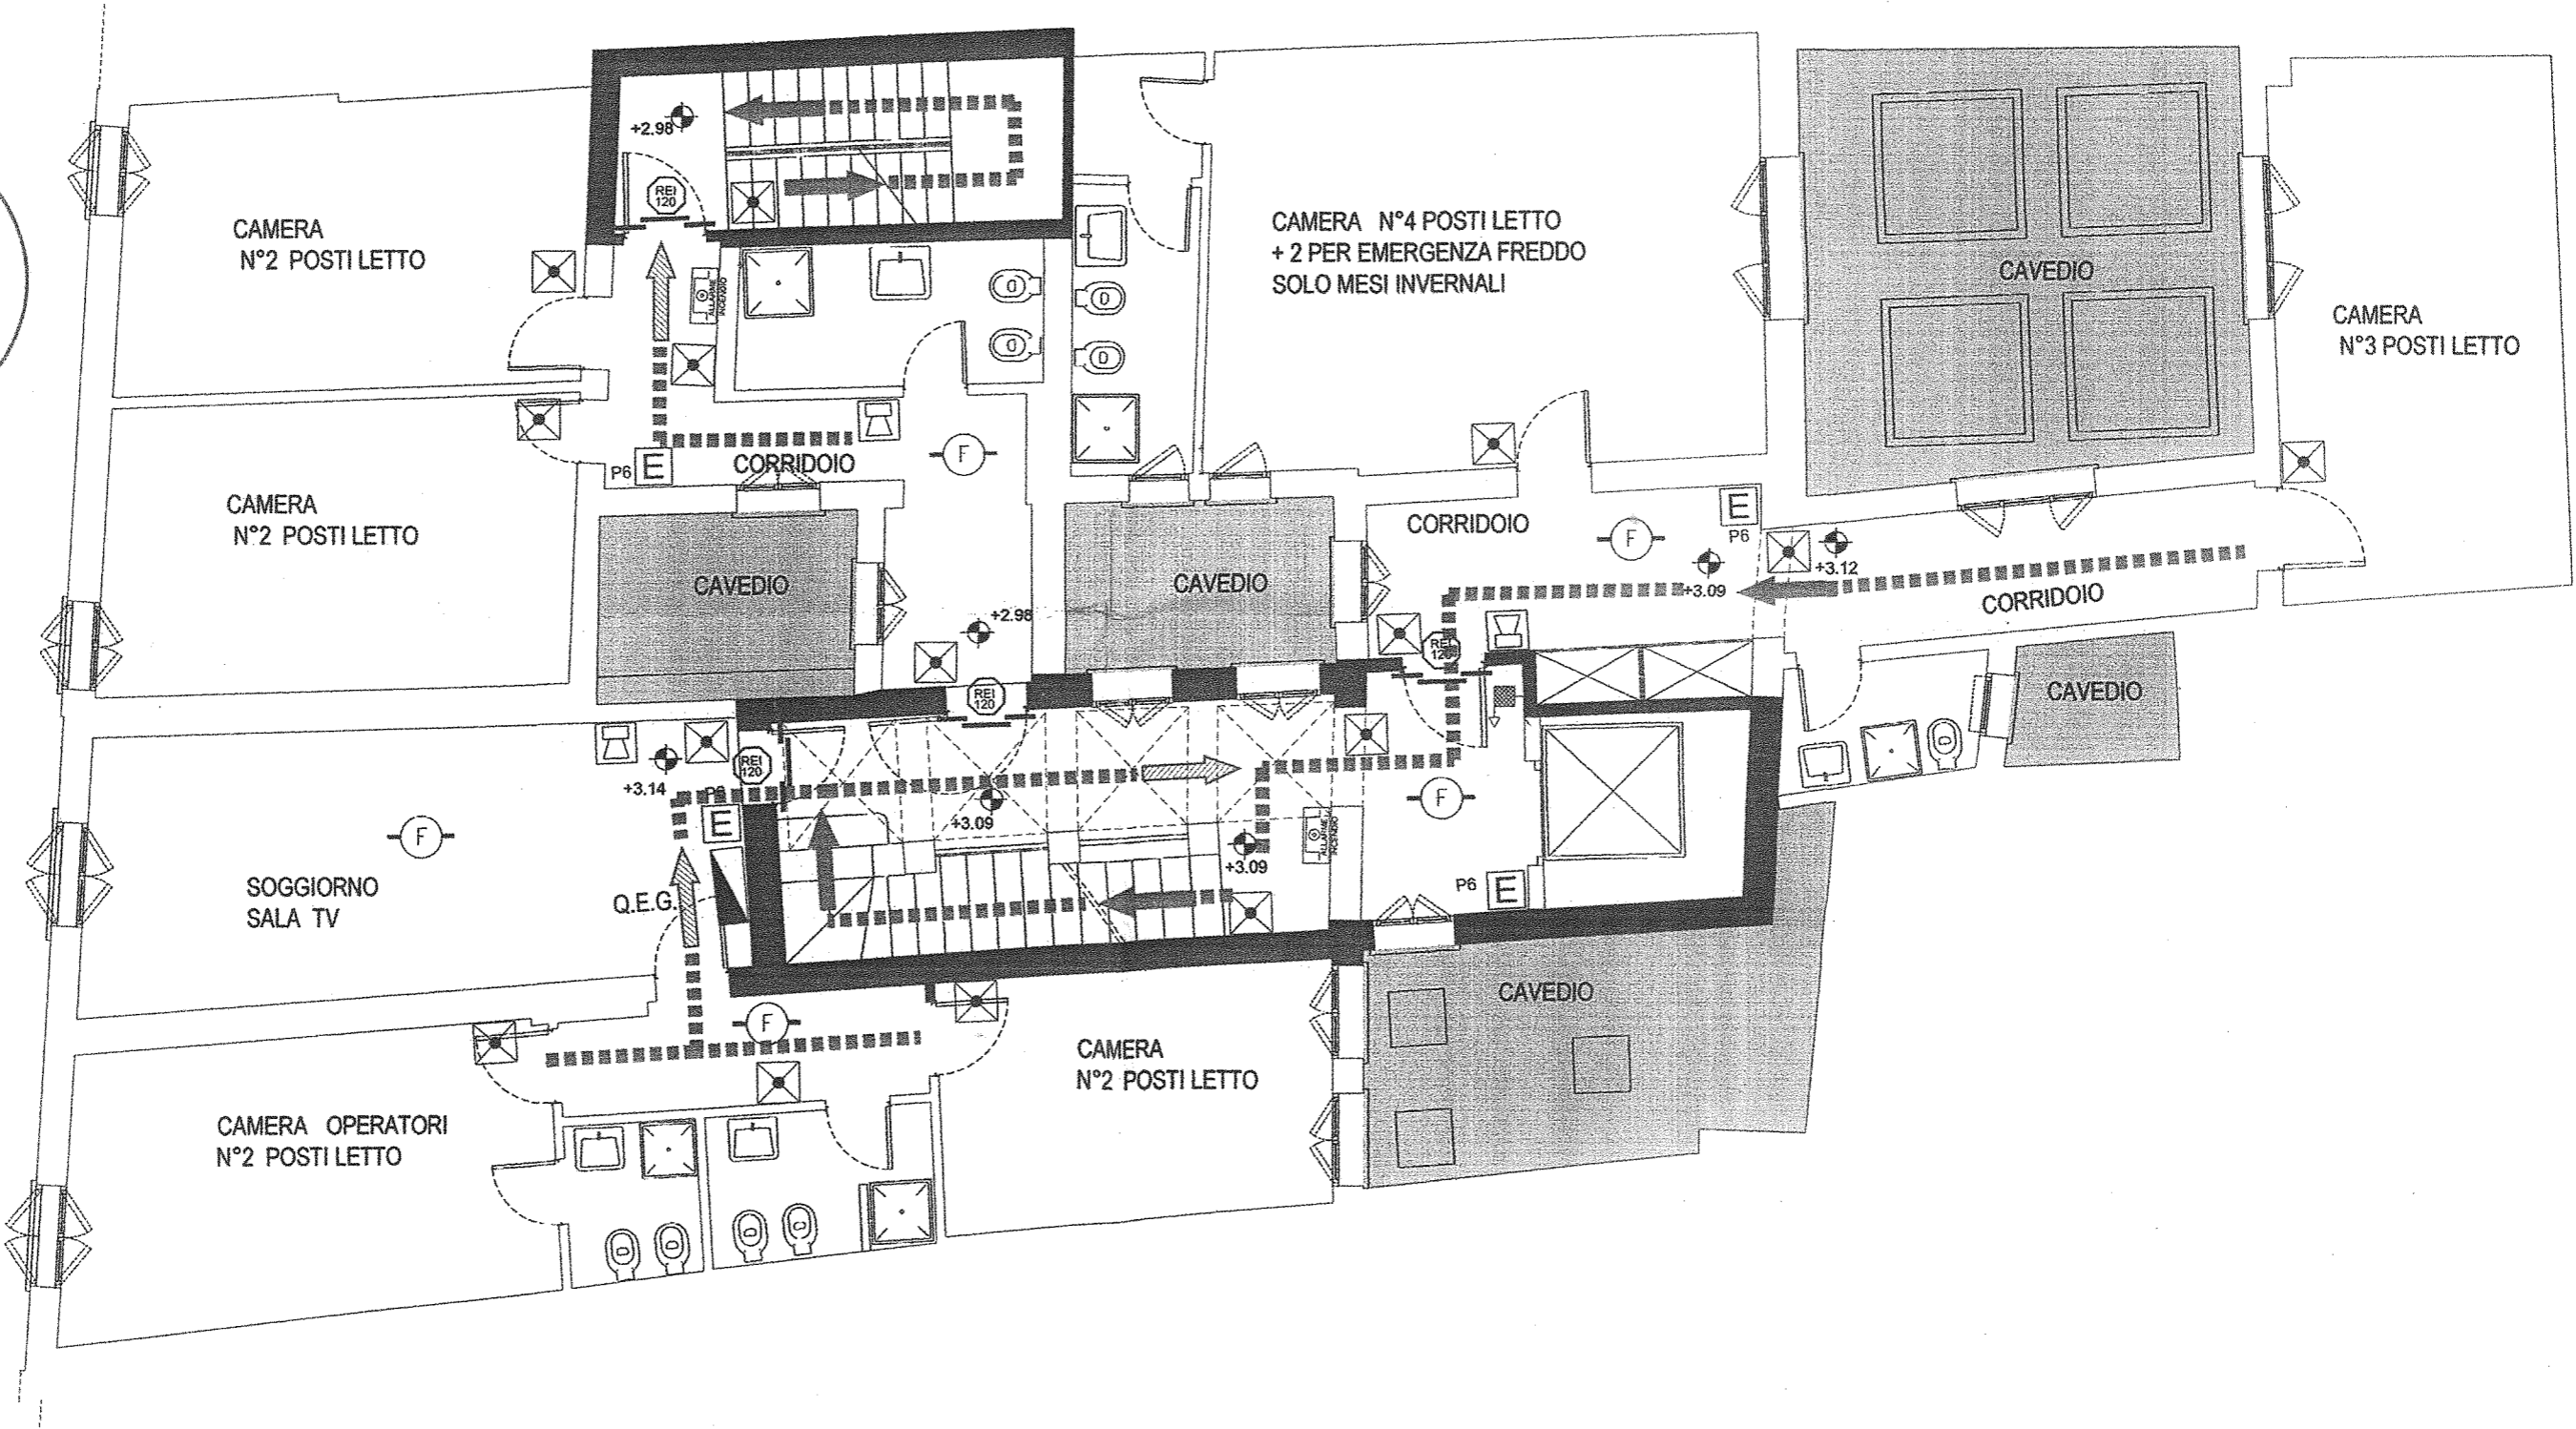


PUNTO DI RACCOLTA ESTERNO
VIA DELL'ABATE

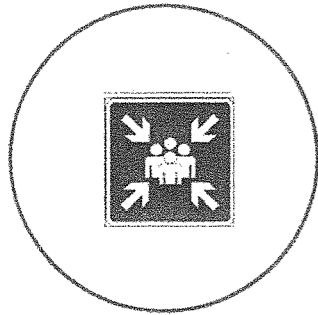

PIANTA PRIMO PIANO SCALA 1:50