
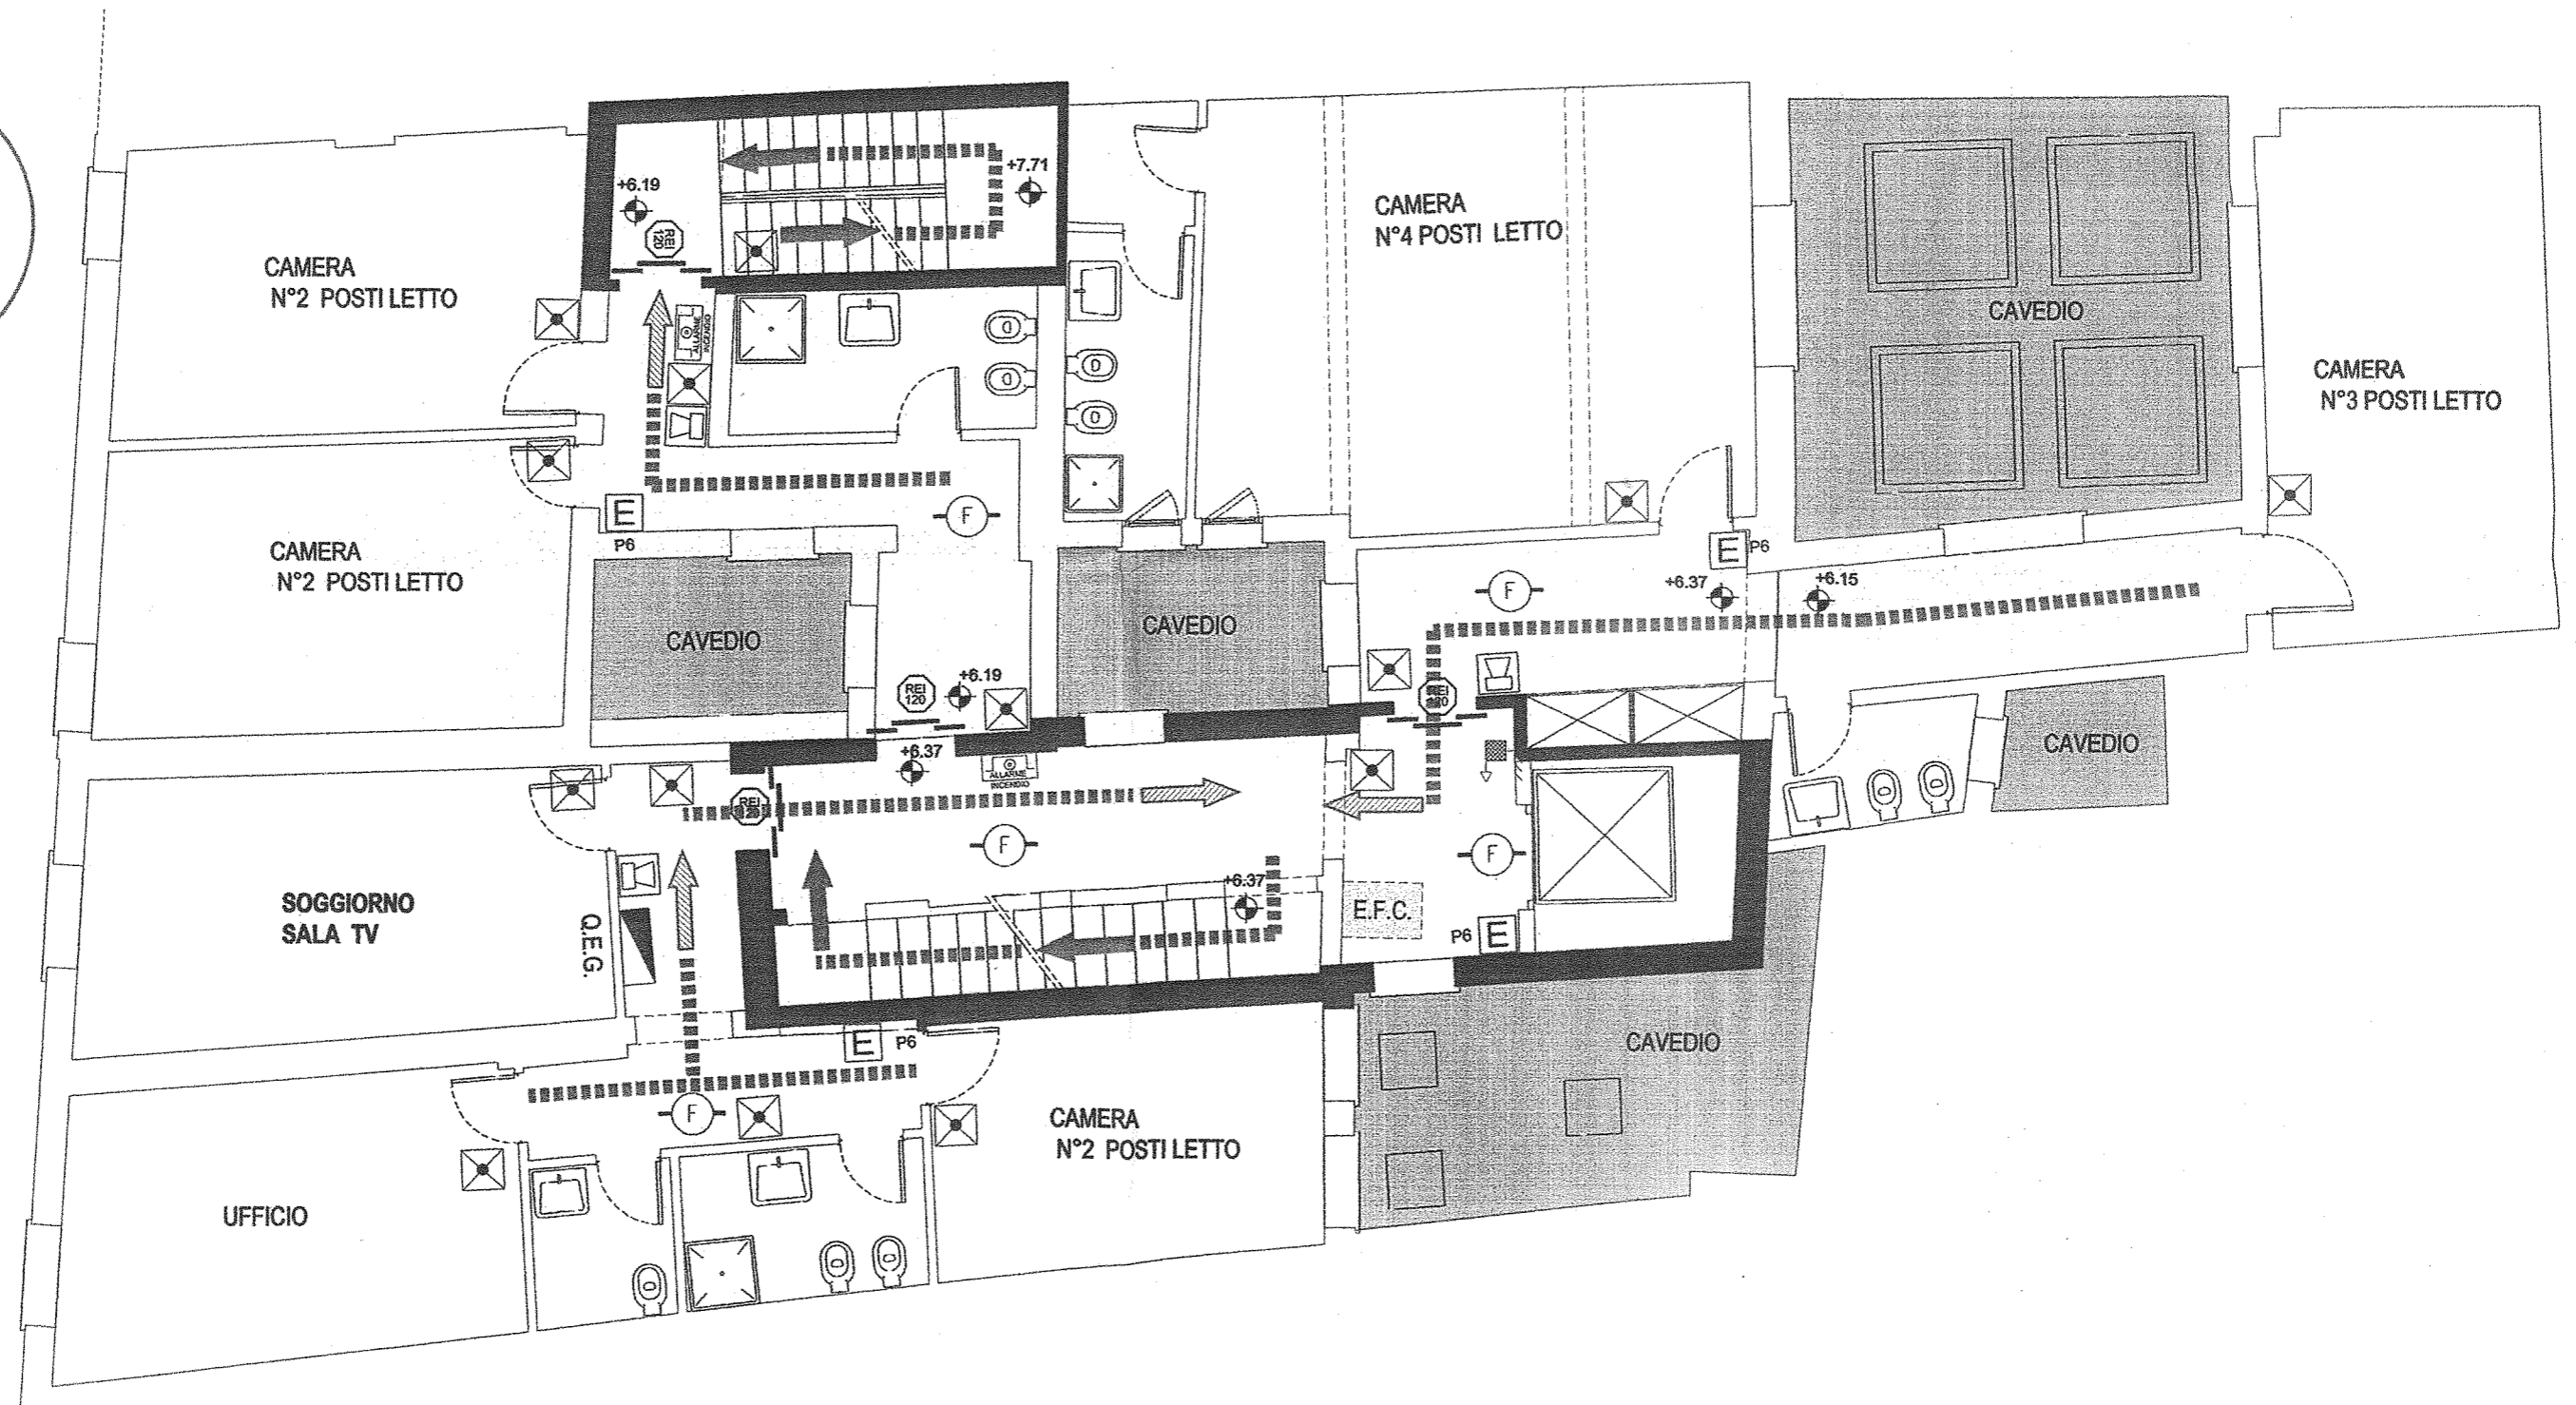


PUNTO DI RACCOLTA ESTERNO
VIA DELL'ABATE

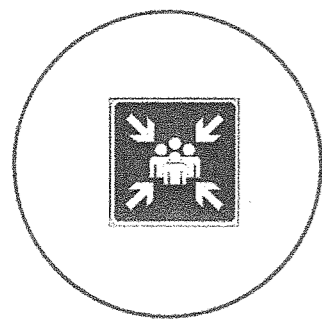

PIANTA SECONDO PIANO SCALA 1:50