
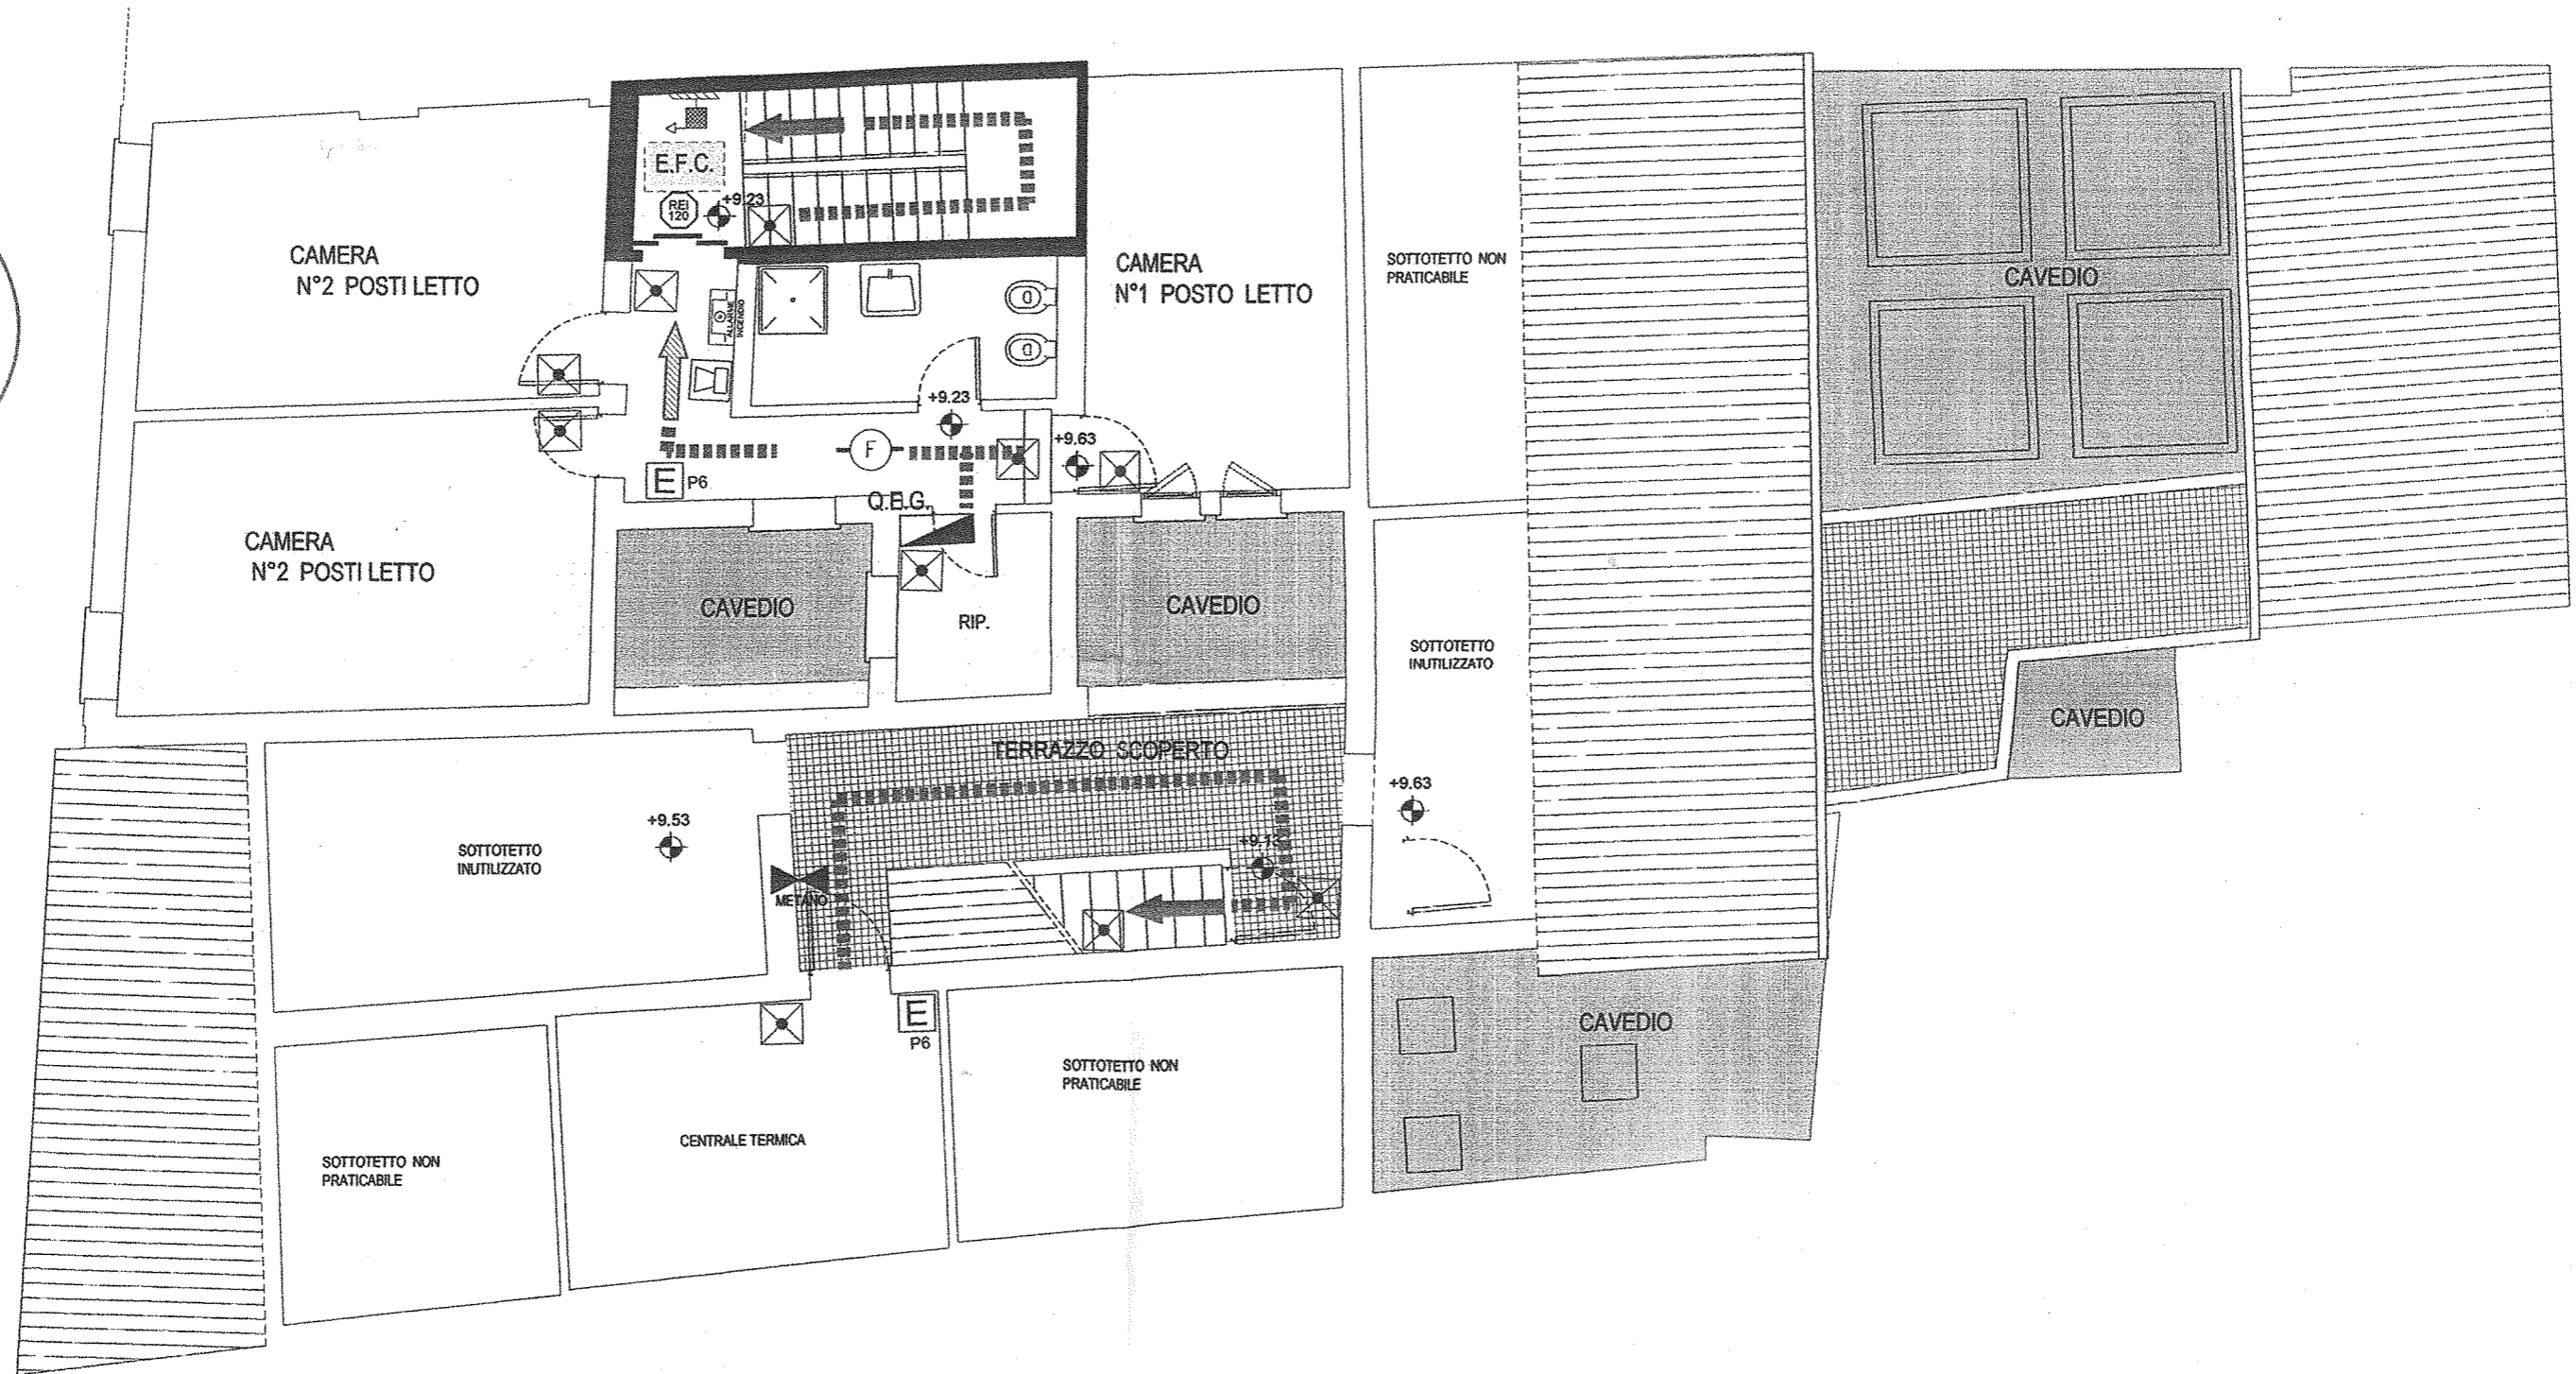


PUNTO DI RACCOLTA ESTERNO  
VIA DELL'ABATE

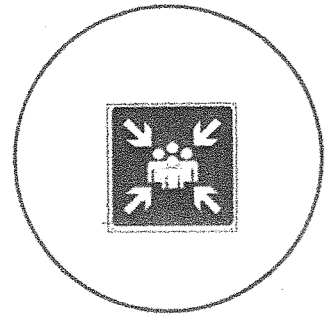

PIANTA TERZO PIANO SCALA 1:50