Pensionato Cavazzoli
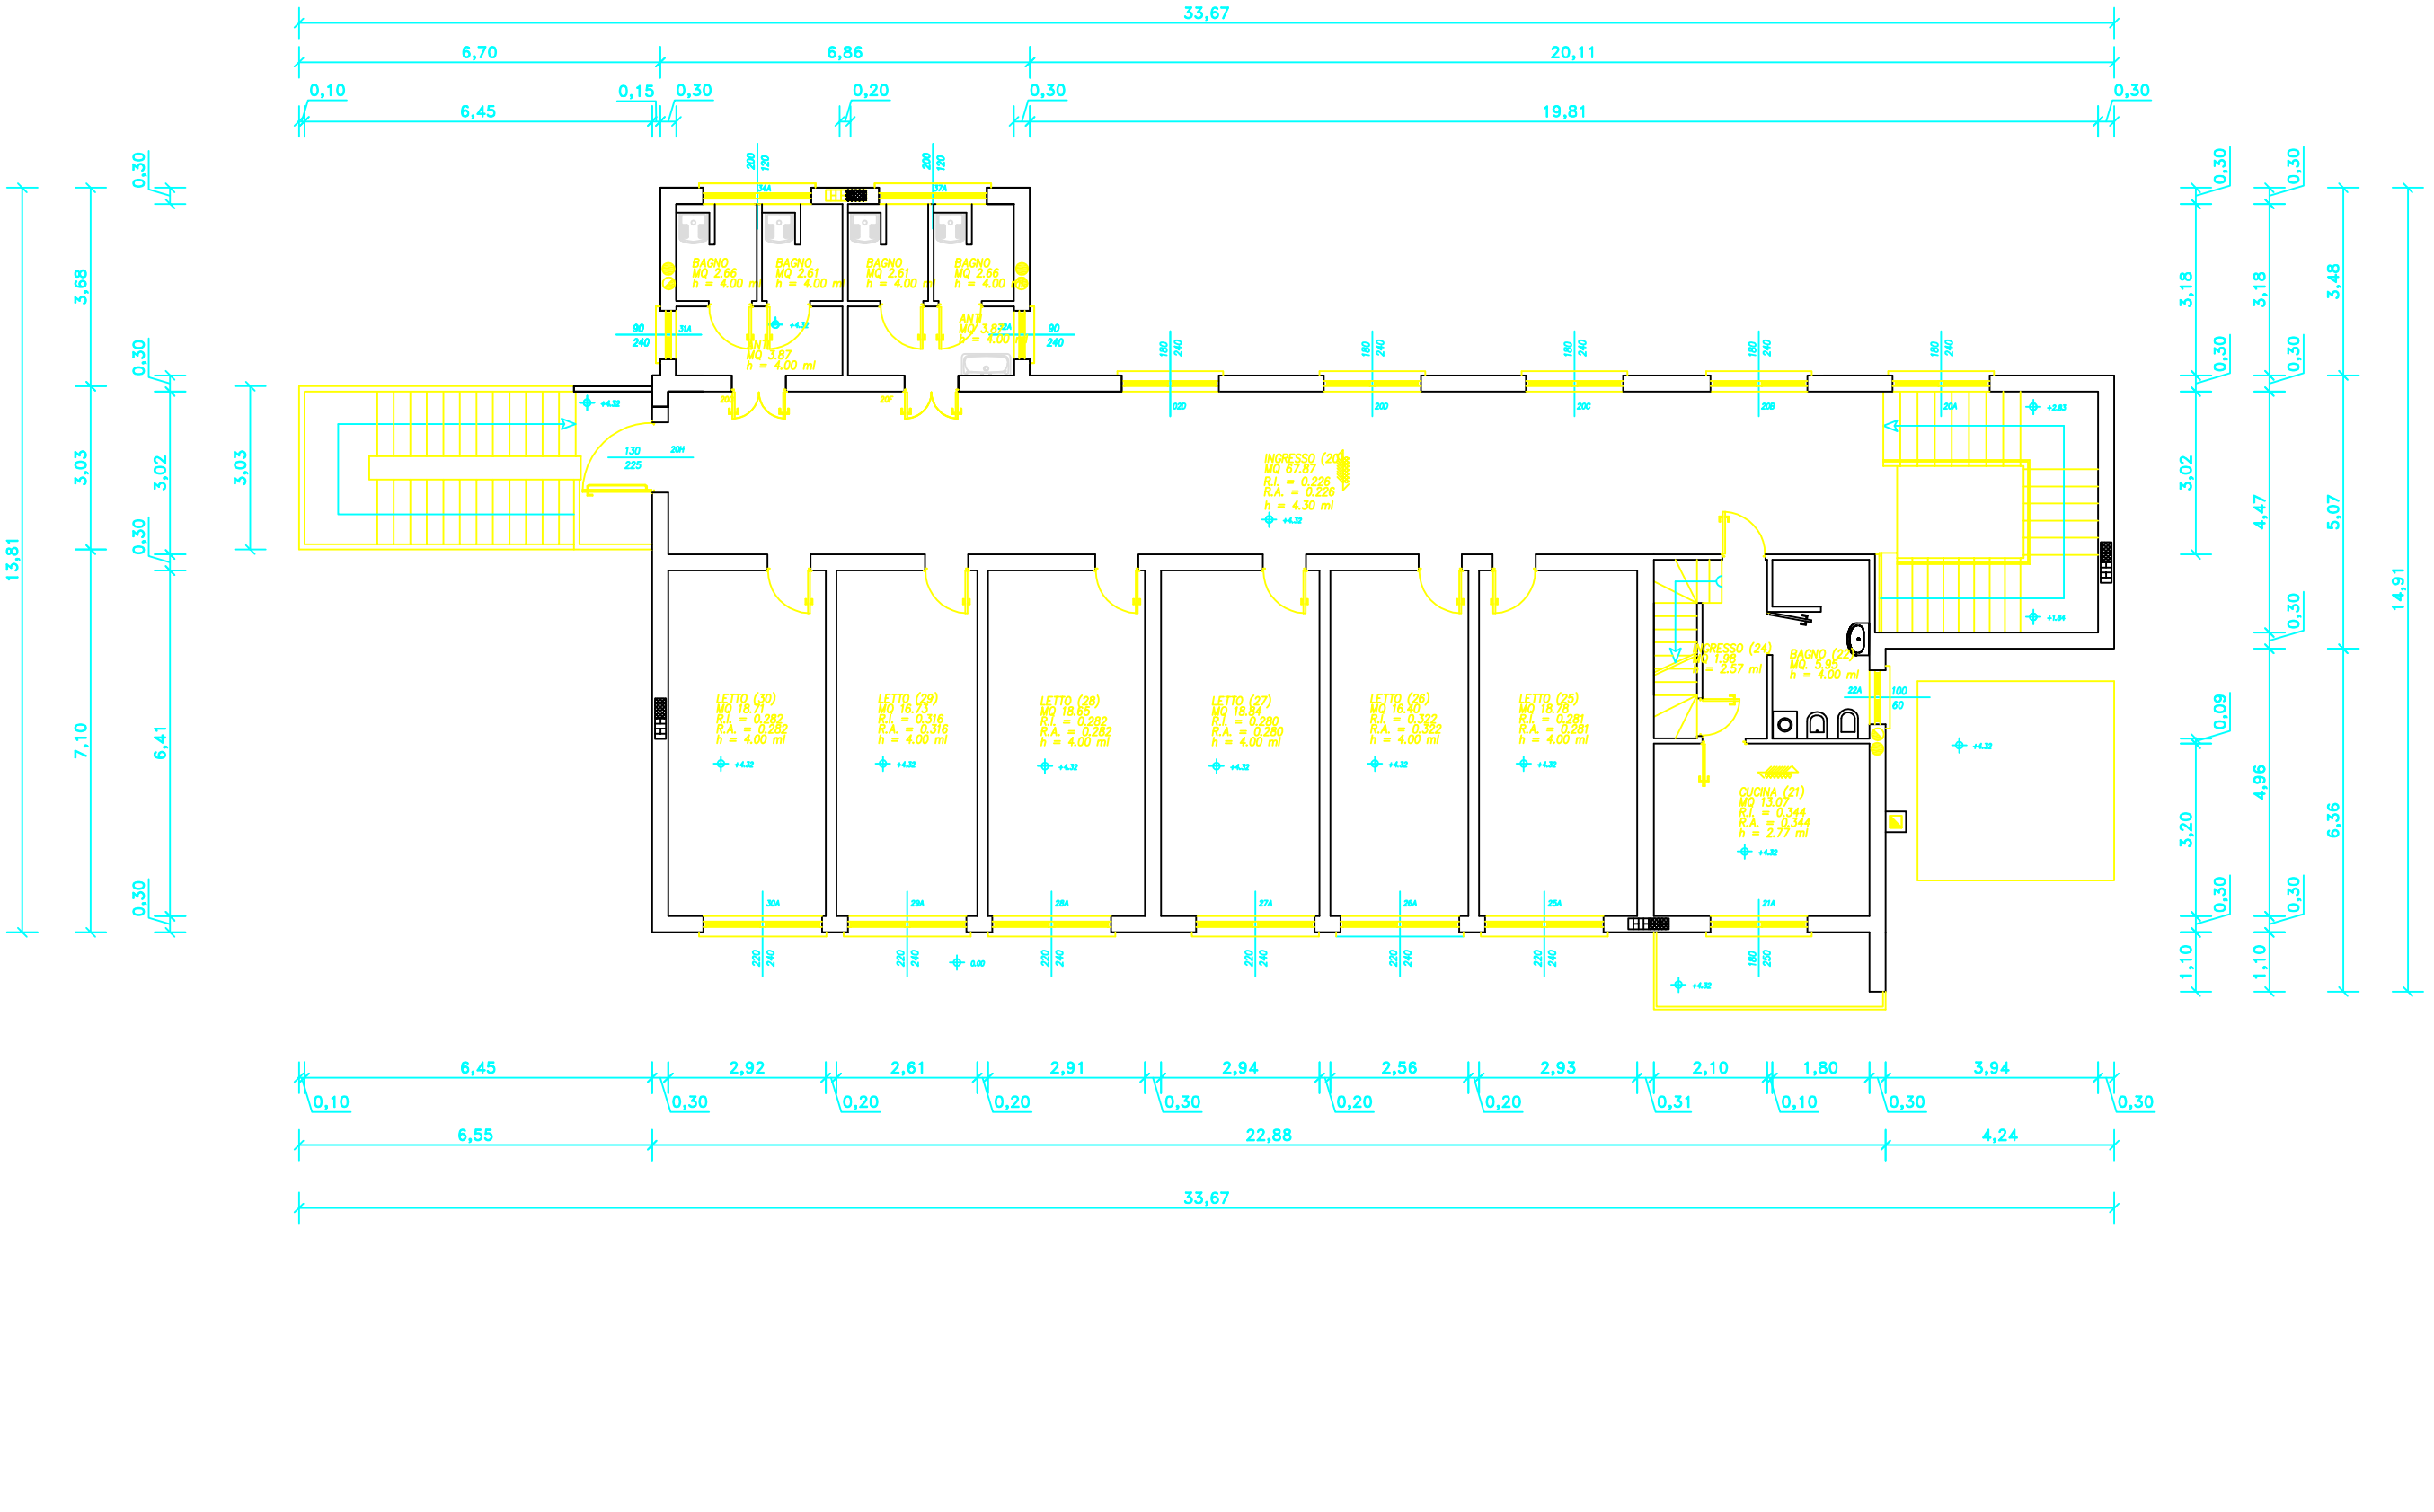
Pianta Piano Primo