Pensionato Cavazzoli
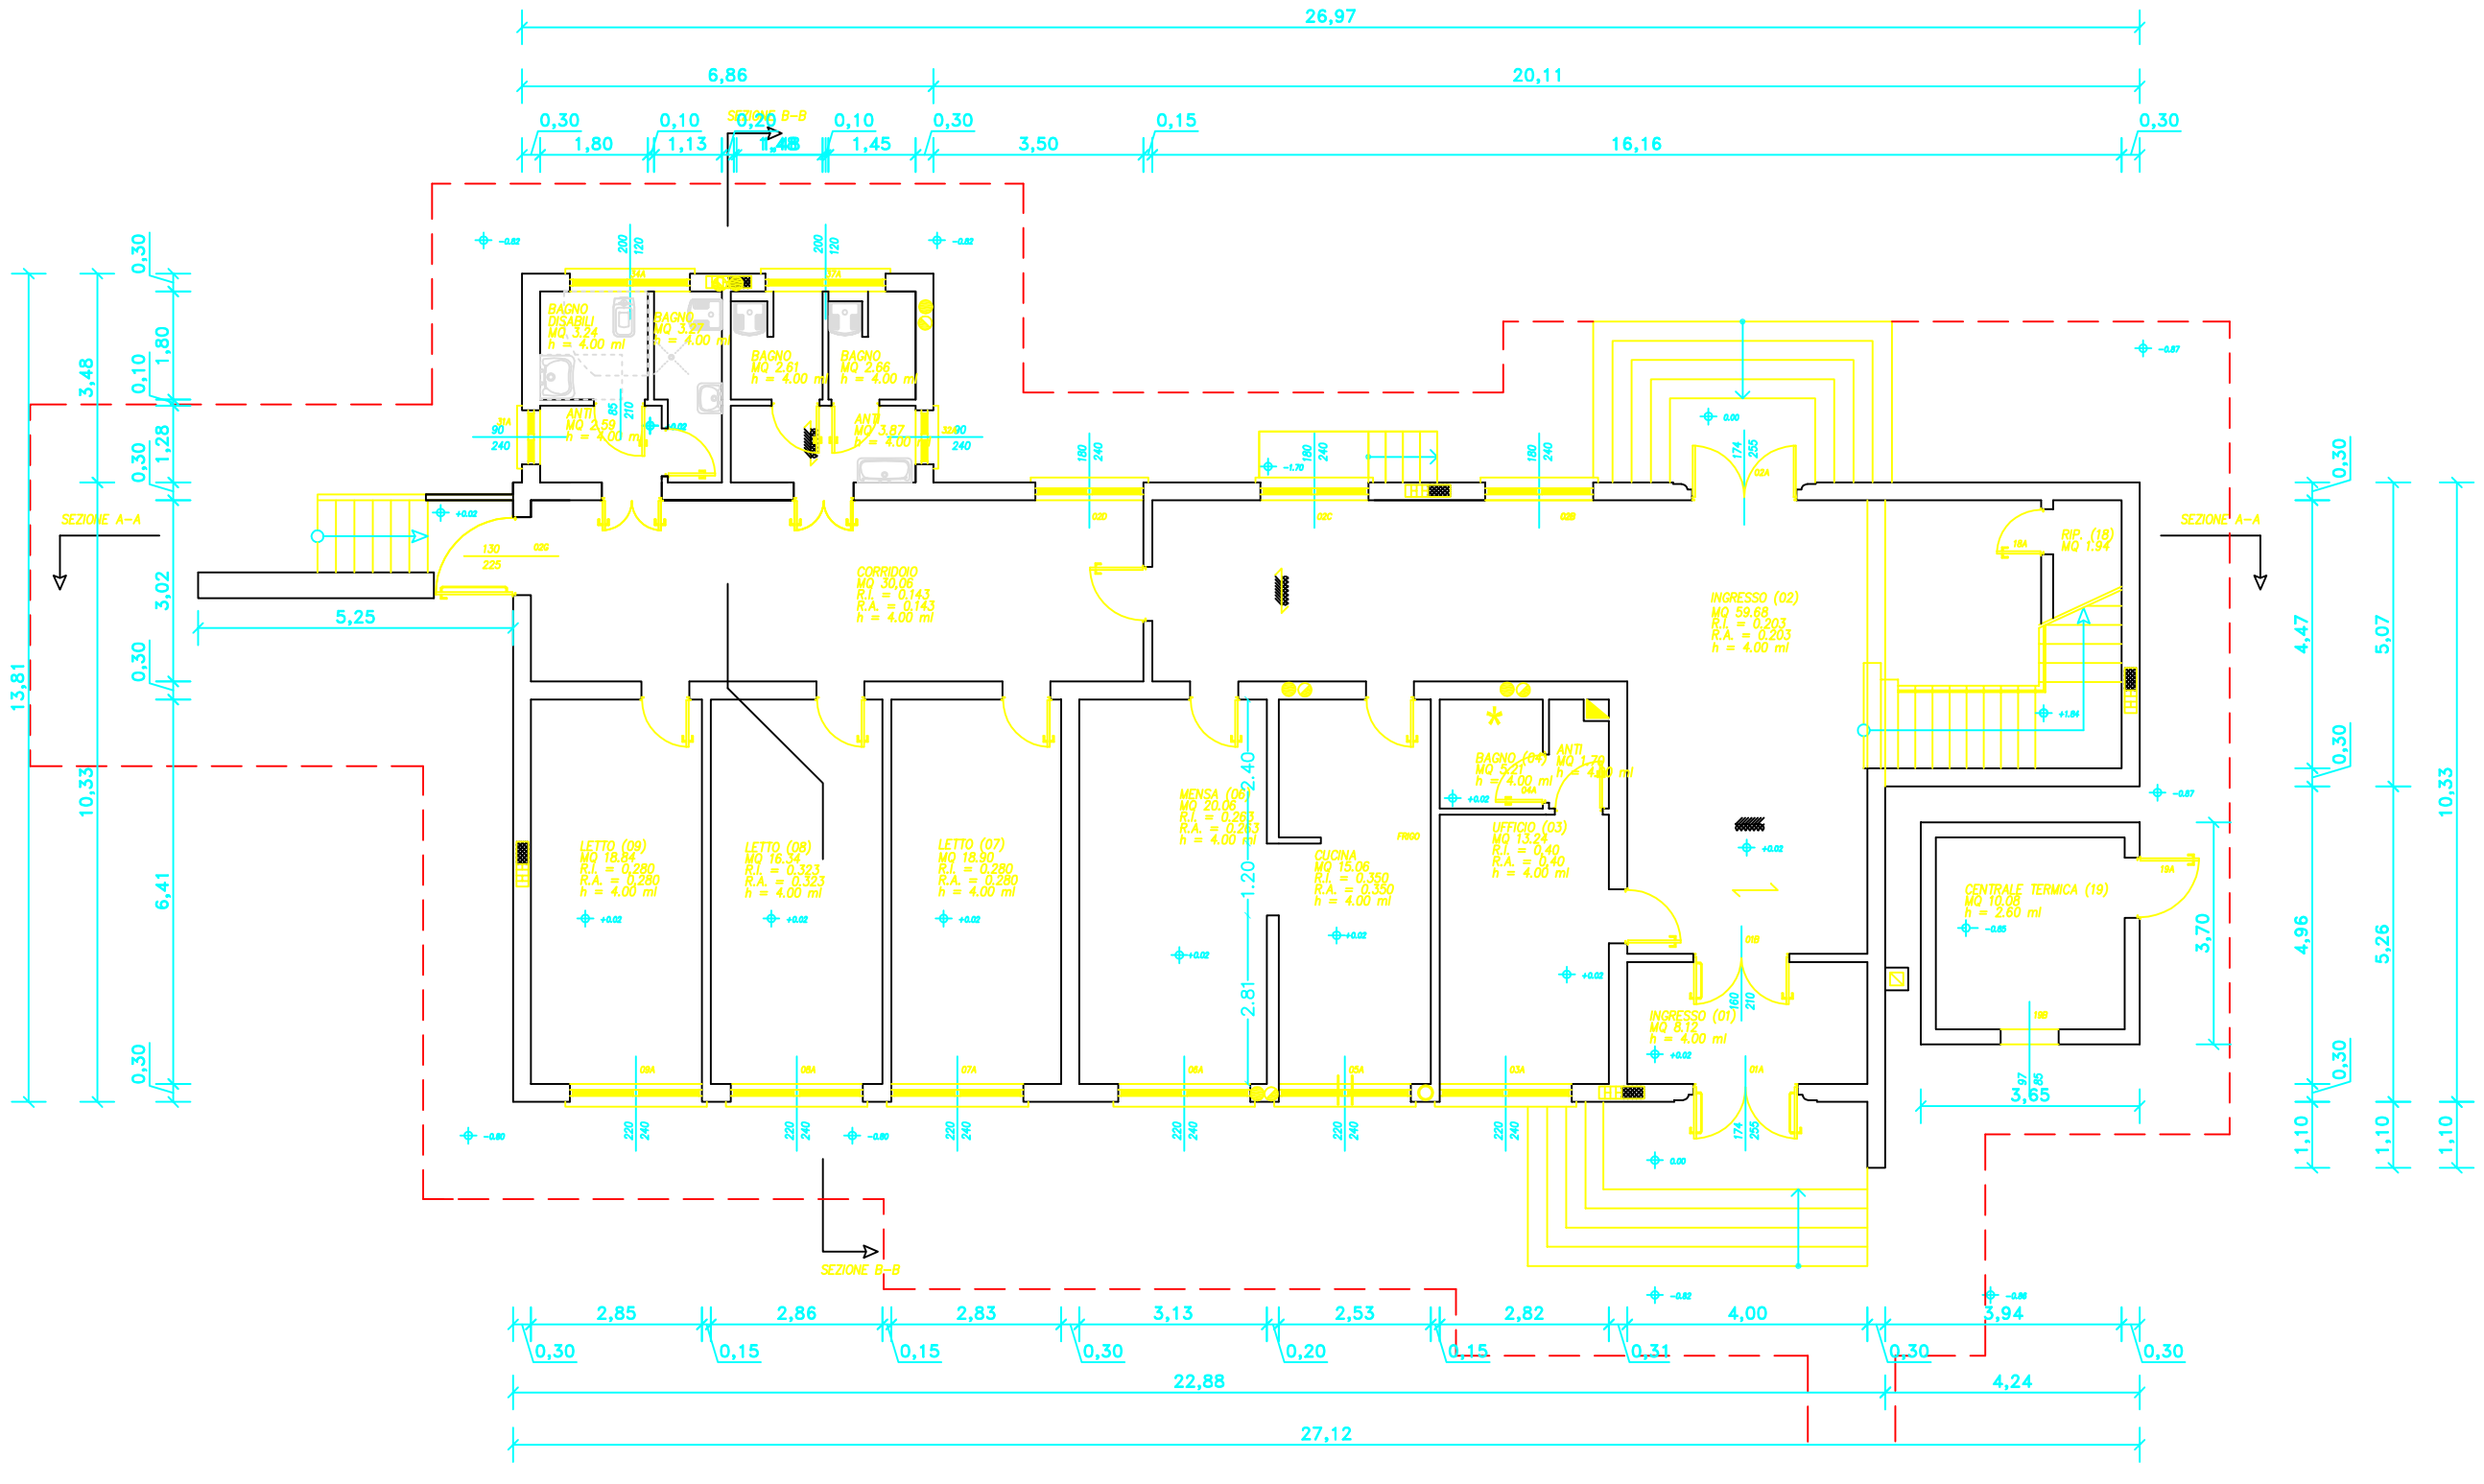
Pianta Piano Rialzato