
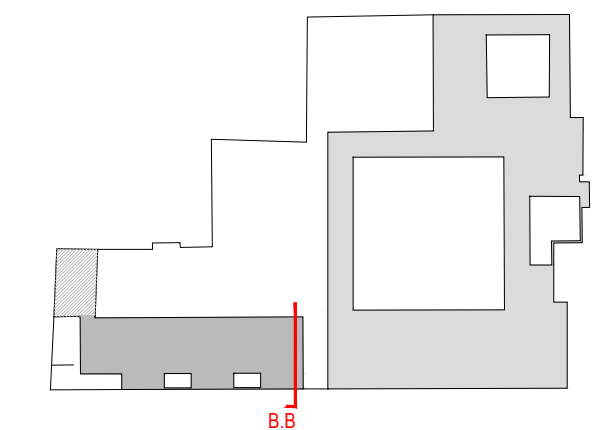


NB.
in fase di esecuzione si
conconderanno mediante
campionatura materiali e
finiture dei particolari previsti

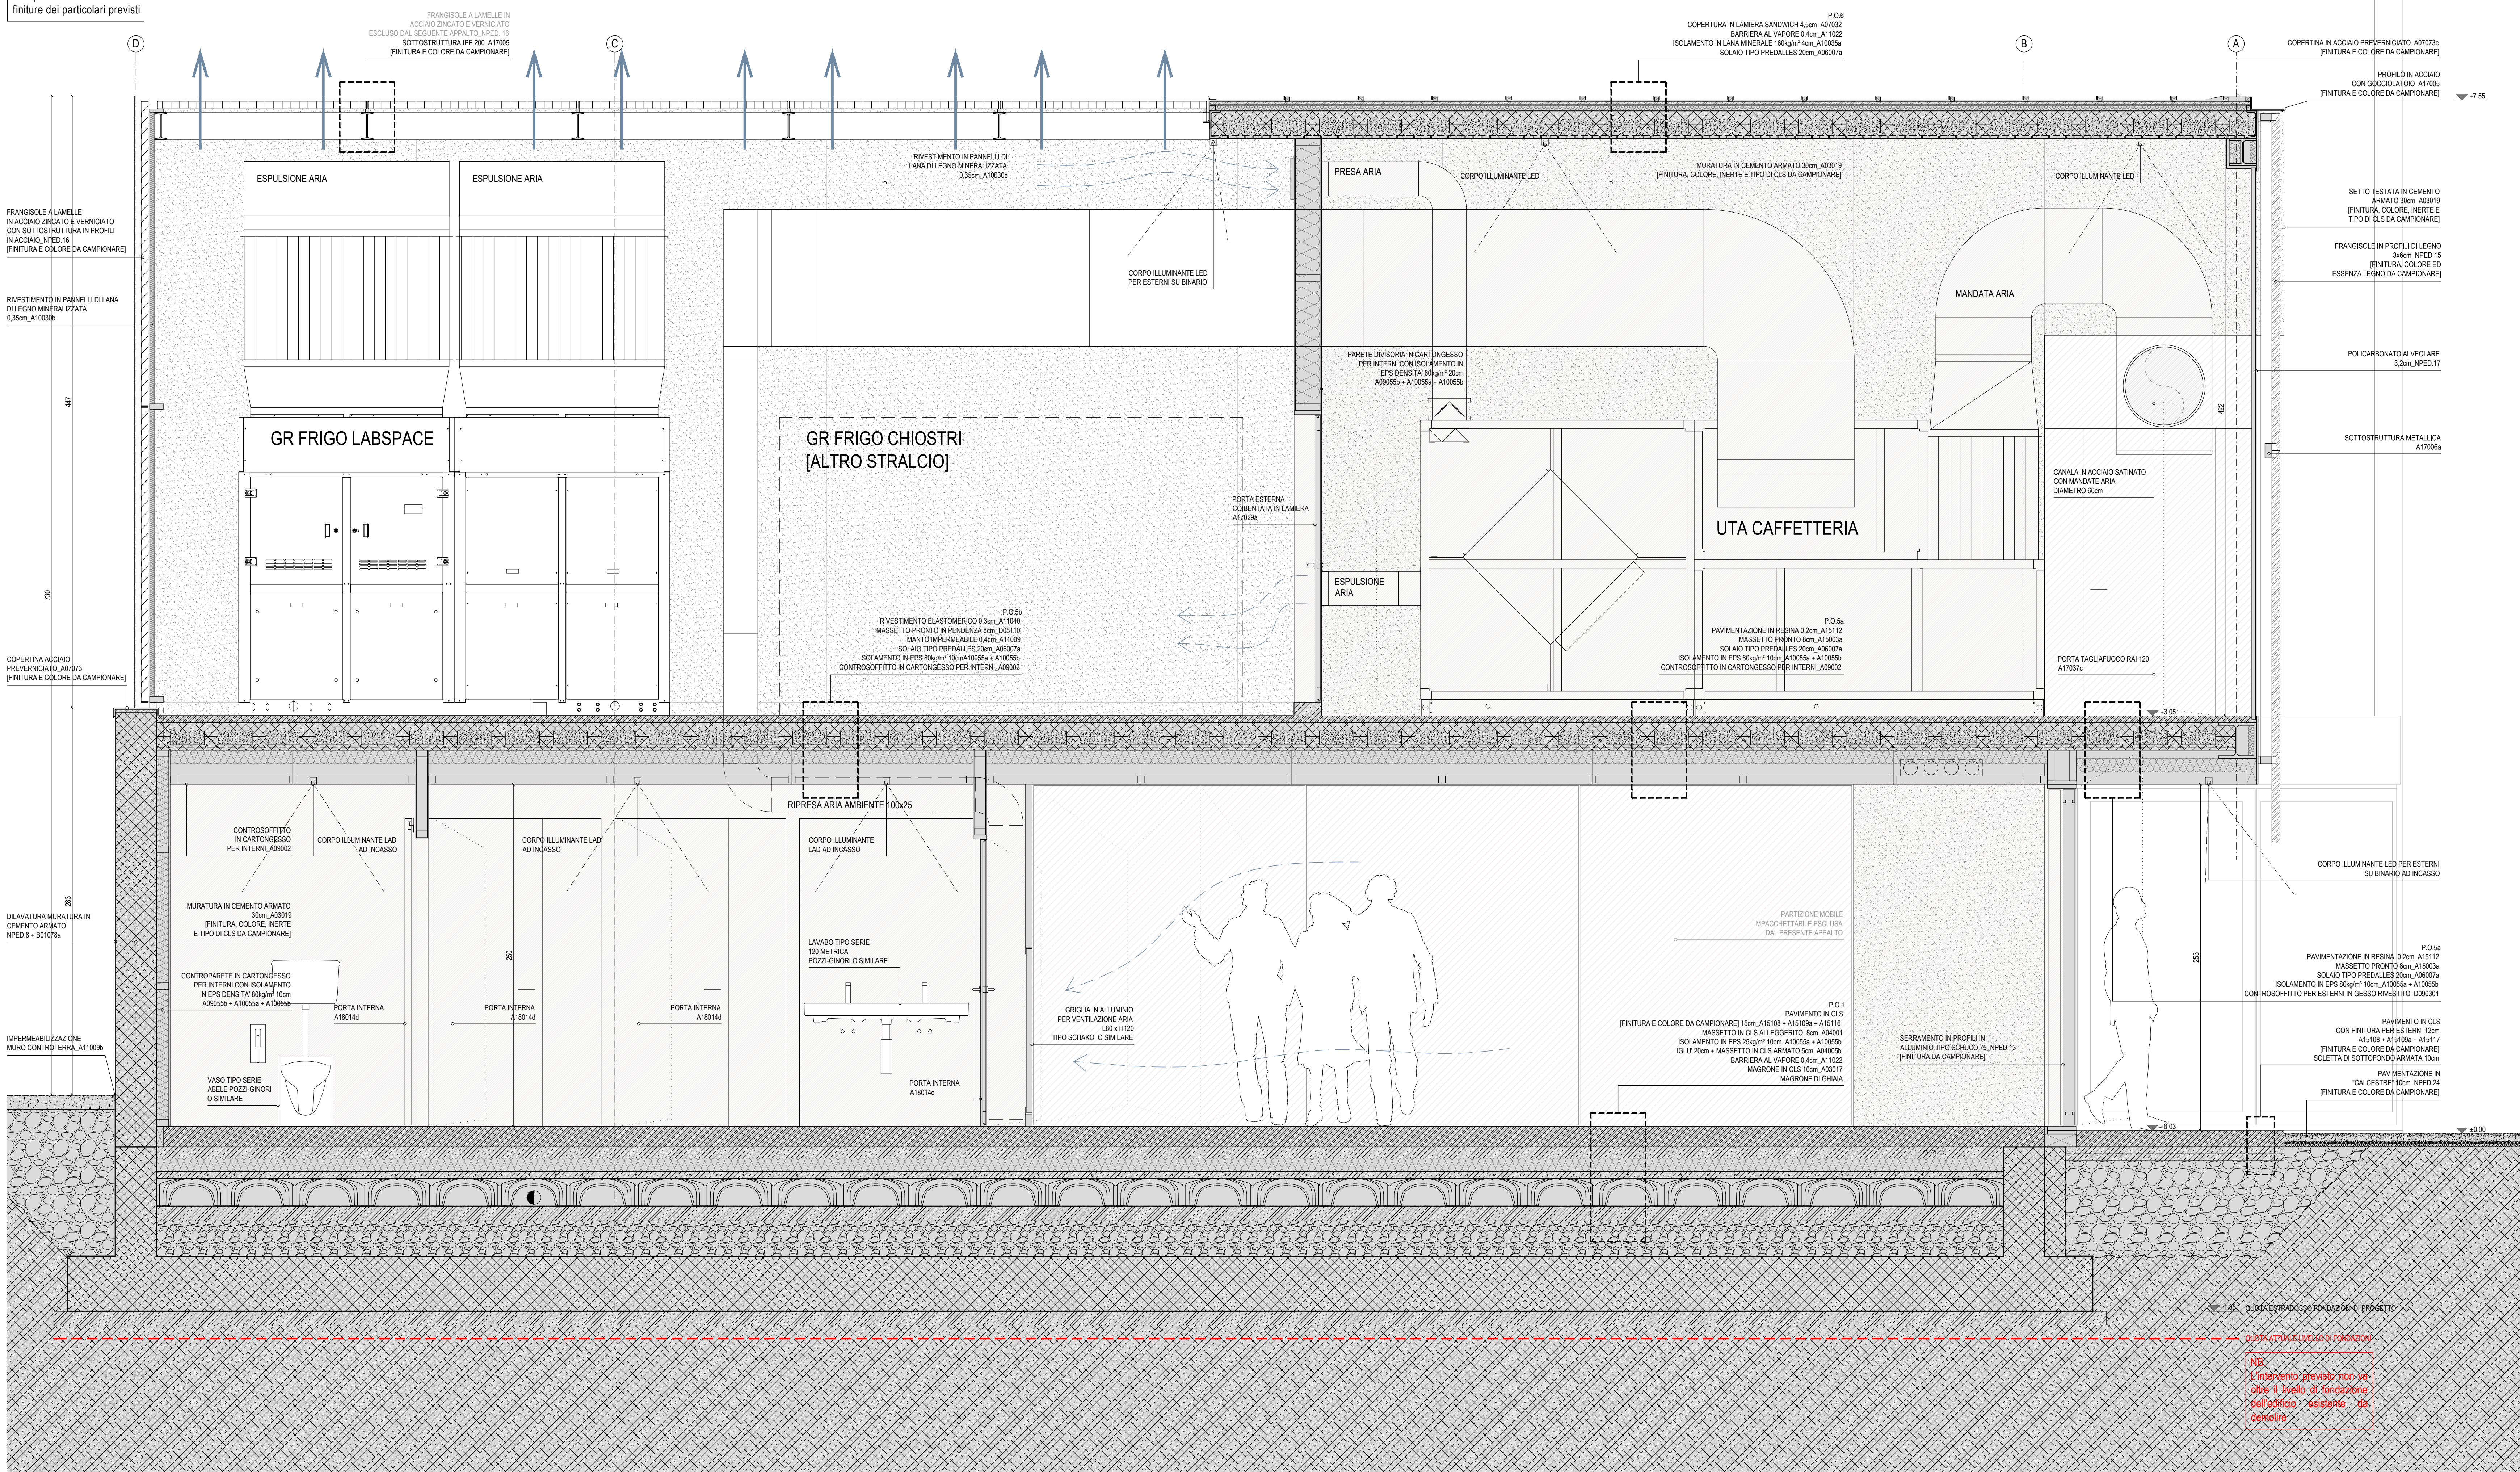

Progetto
Ex Convento benedettino dei SS. Pietro e Prospero ("Chiostri di S. Pietro"). Progetto di restauro e recupero funzionale nell'ambito del POR FESR 2014-2020 - asse 6 "Città attrattive e partecipate"

PROGETTO ARCHITETTONICO DEFINITIVO - ESECUTIVO
(ai sensi di art. 24 e 33 DPR 207/2010).

Fase
PRIMO STRALCIO FUNZIONALE
LABORATORI E SCUDERIA

Luogo
Via Emilia S. Pietro 44c, Reggio Emilia 42121

Committente
Comune di Reggio Emilia

Area Competitività e Innovazione sociale
Piazza Piemontese, 1-42021 Reggio Emilia tel.0522-456836 fax 0522-434255

Direttore Area Competitività e Innovazione Sociale:
arch. Massimo Magnani

Responsabile del procedimento:
arch. Chiara Testoni

Progetto architettonico
Zamboni associati
ARCHITETTURA

Via Secchi 20 - 42121 Reggio Emilia
T. +39 0522 432322 - F. +39 0522 402070
Partita IVA e C.F. 02469190358
info@zamboniassociati.it - www.zamboniassociati.it

Arch. Andrea Zamboni
Ing. Maurizio Zamboni

Collaboratori:
Benedetta Braglia
Oliviero Bignardi
Daniela Conti
Alessia Fornasari
Alessandro Molesini

Oggetto
LABSPACE
SEZIONE B-B
PROGETTO

Scala
1:20
Data
12.2016
2.3.5