


Planimetria generale

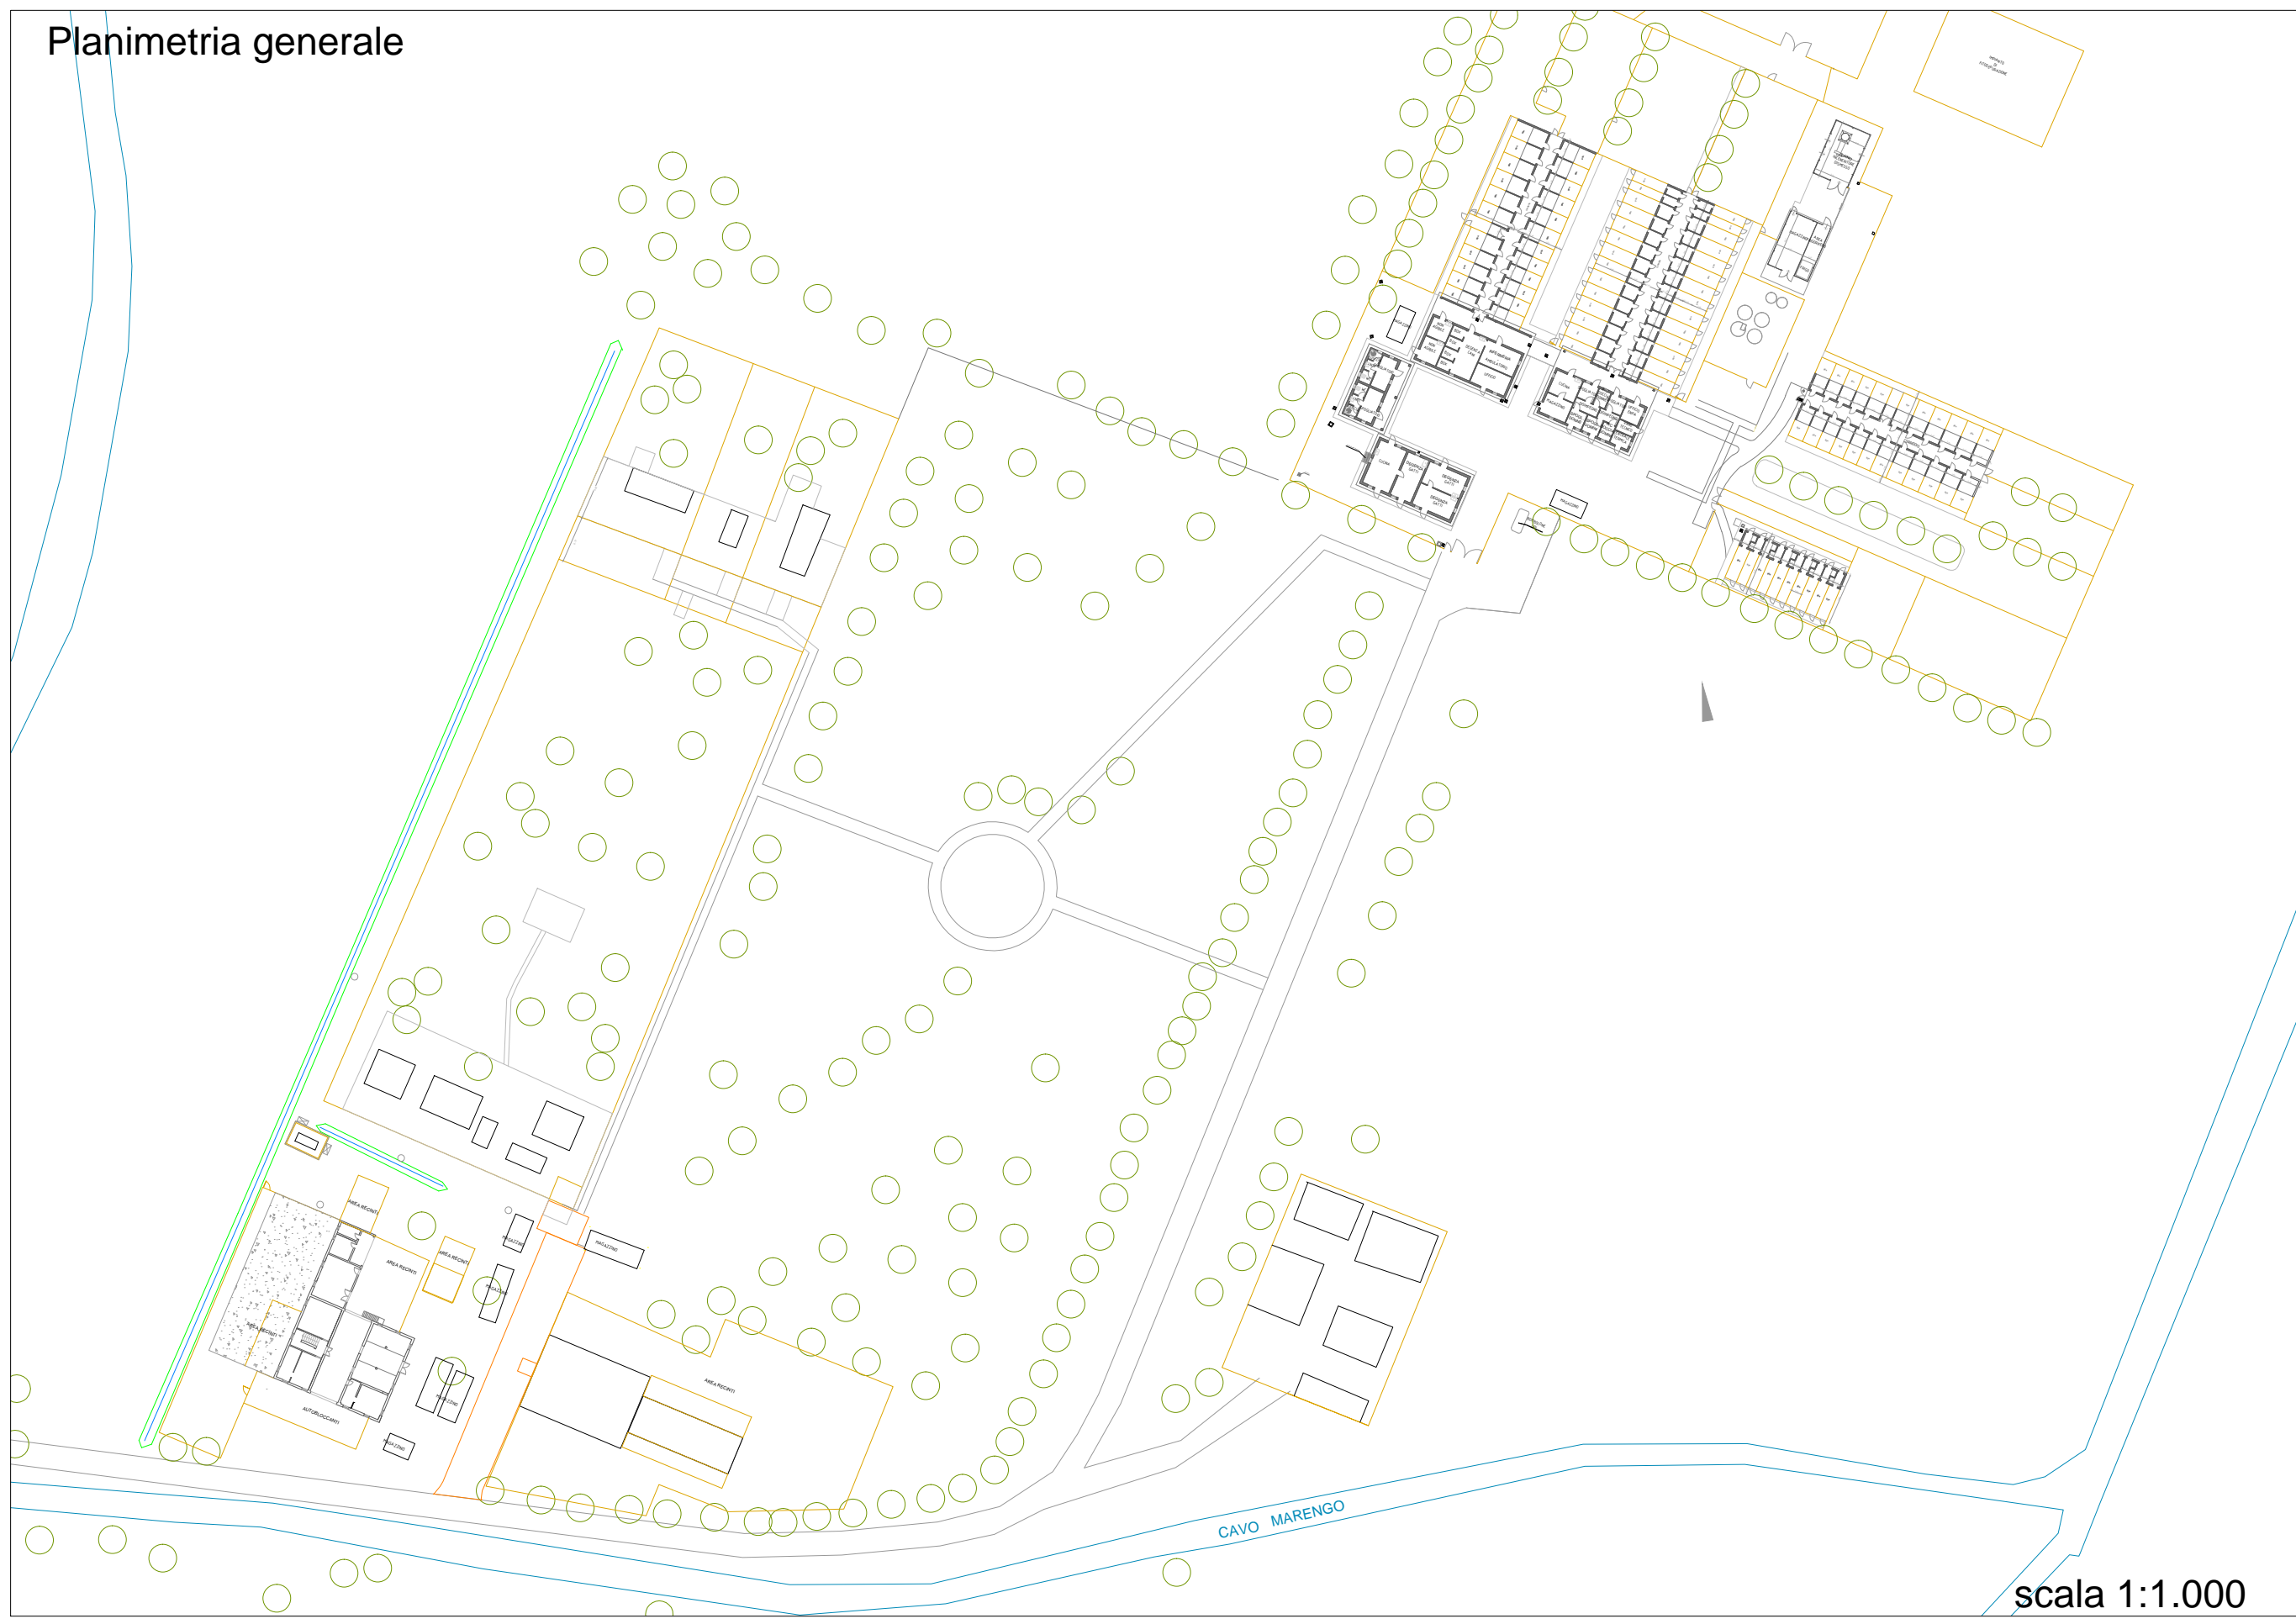

scala 1:1.000