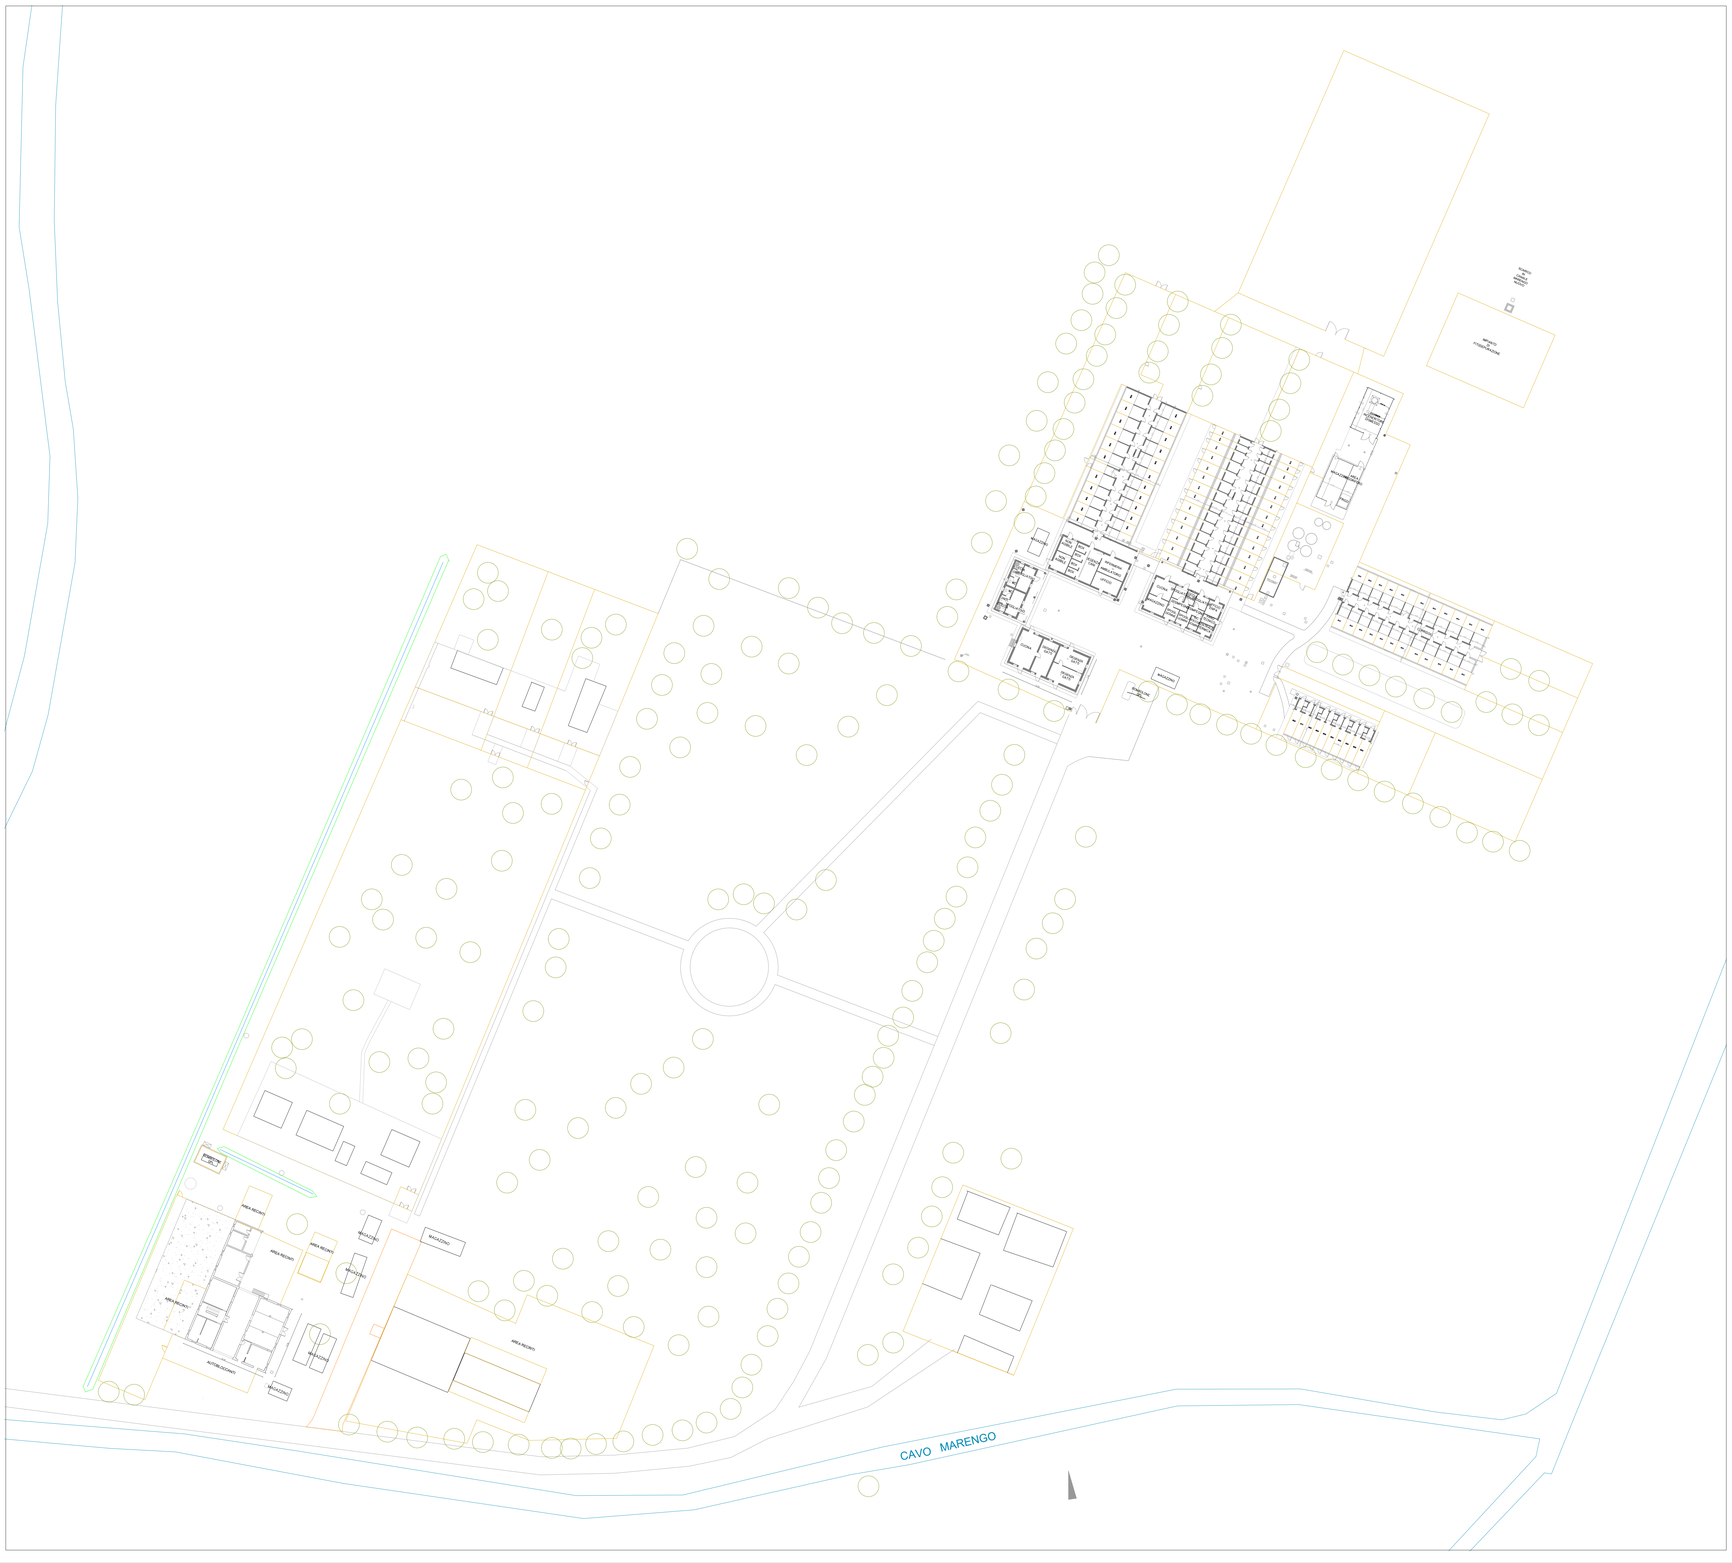

Comune di Reggio Emilia

Area Sviluppo Territoriale
Servizio Reti - INfrastrutture, Mobilità

ORIGINALE
Ing. David Zilioli
ZILIOLI DAVID
COMUNE DI REGGIO NELL'EMILIA
RE
2020.10.53.19 UTC

RESPONSABILE DEL PROCEDIMENTO:
Arch. Giorgia Lombardini

PROGETTISTI:
Arch. Silvia Bizzarri - Ing. Stefano Paterlini

U_15401 - LAVORI DI RIQUALIFICAZIONE PARZIALE CANILE-GATTILE

PROGETTO ESECUTIVO

SCALA	DATA		TAVOLA
1:500	10/06/2020	PLANIMETRIA GENERALE funzioni stato di fatto	02.1