



MAURIZIANO scantinato

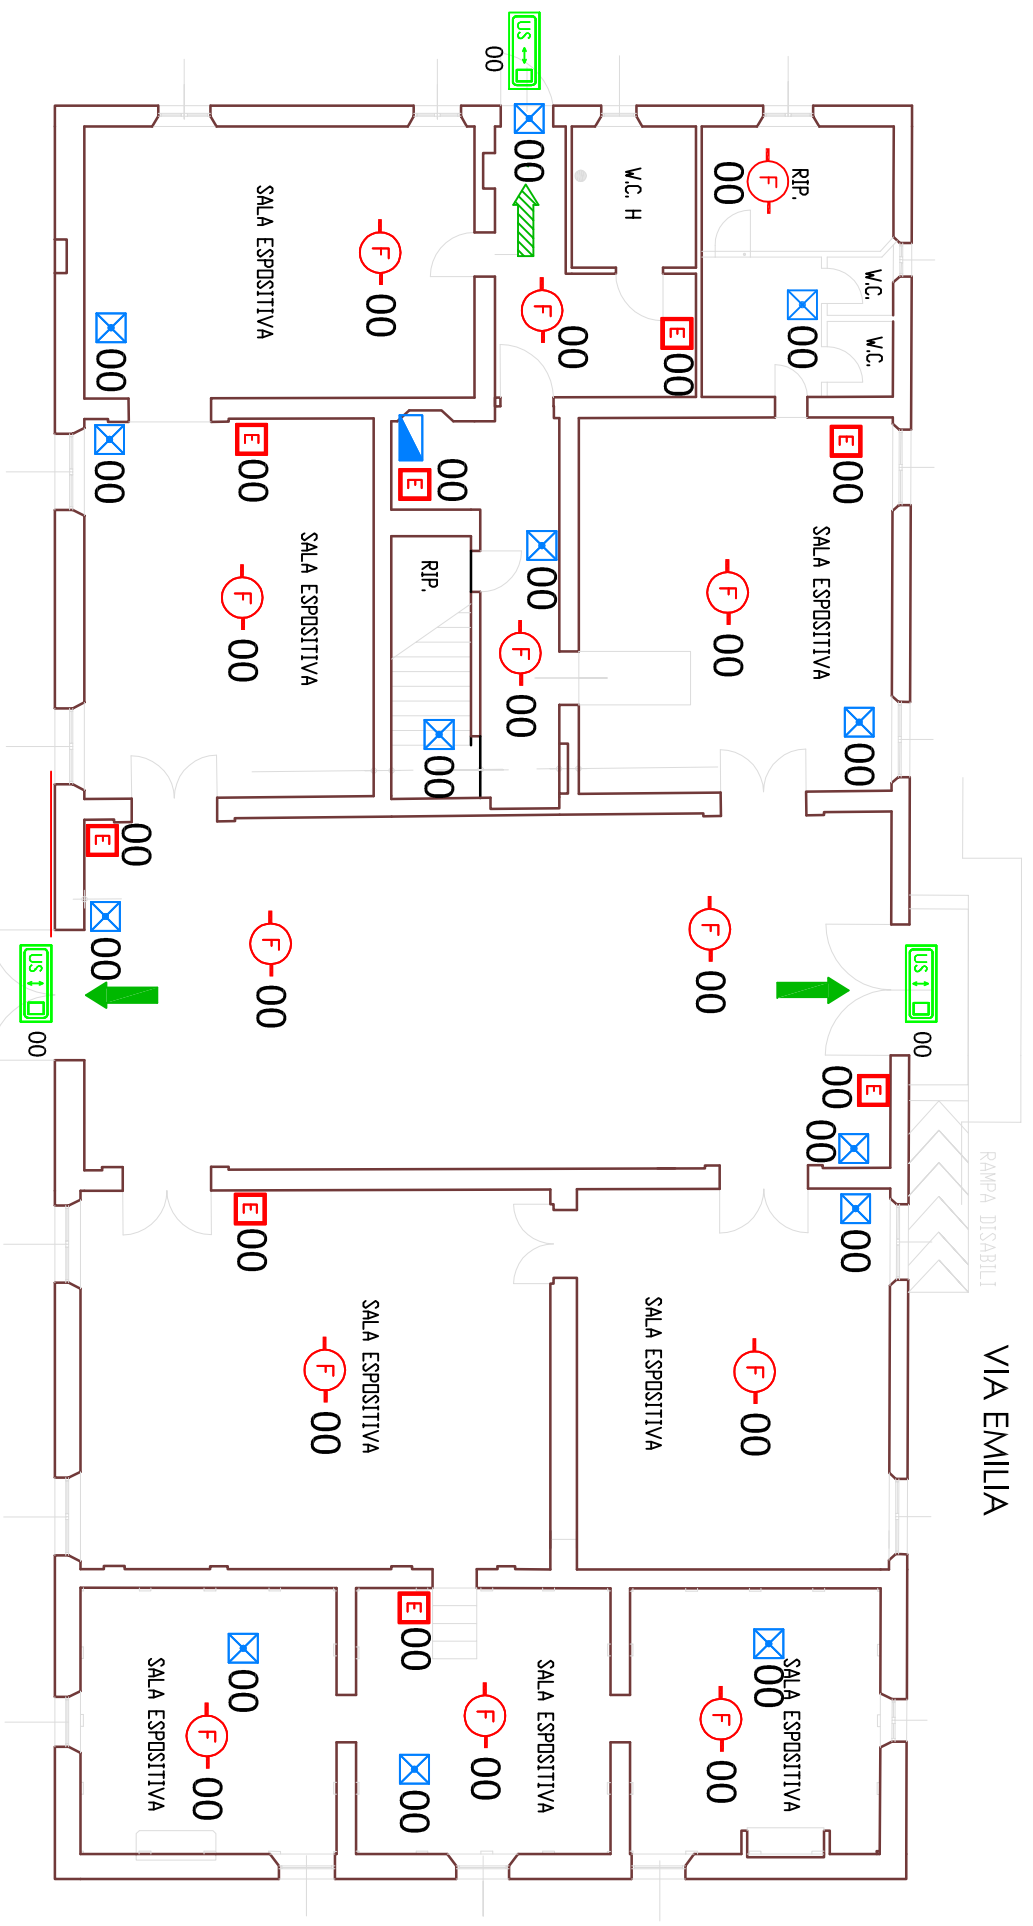

MAURIZIANO piano terra

VIA SCARUFFI

VIA EMILIA

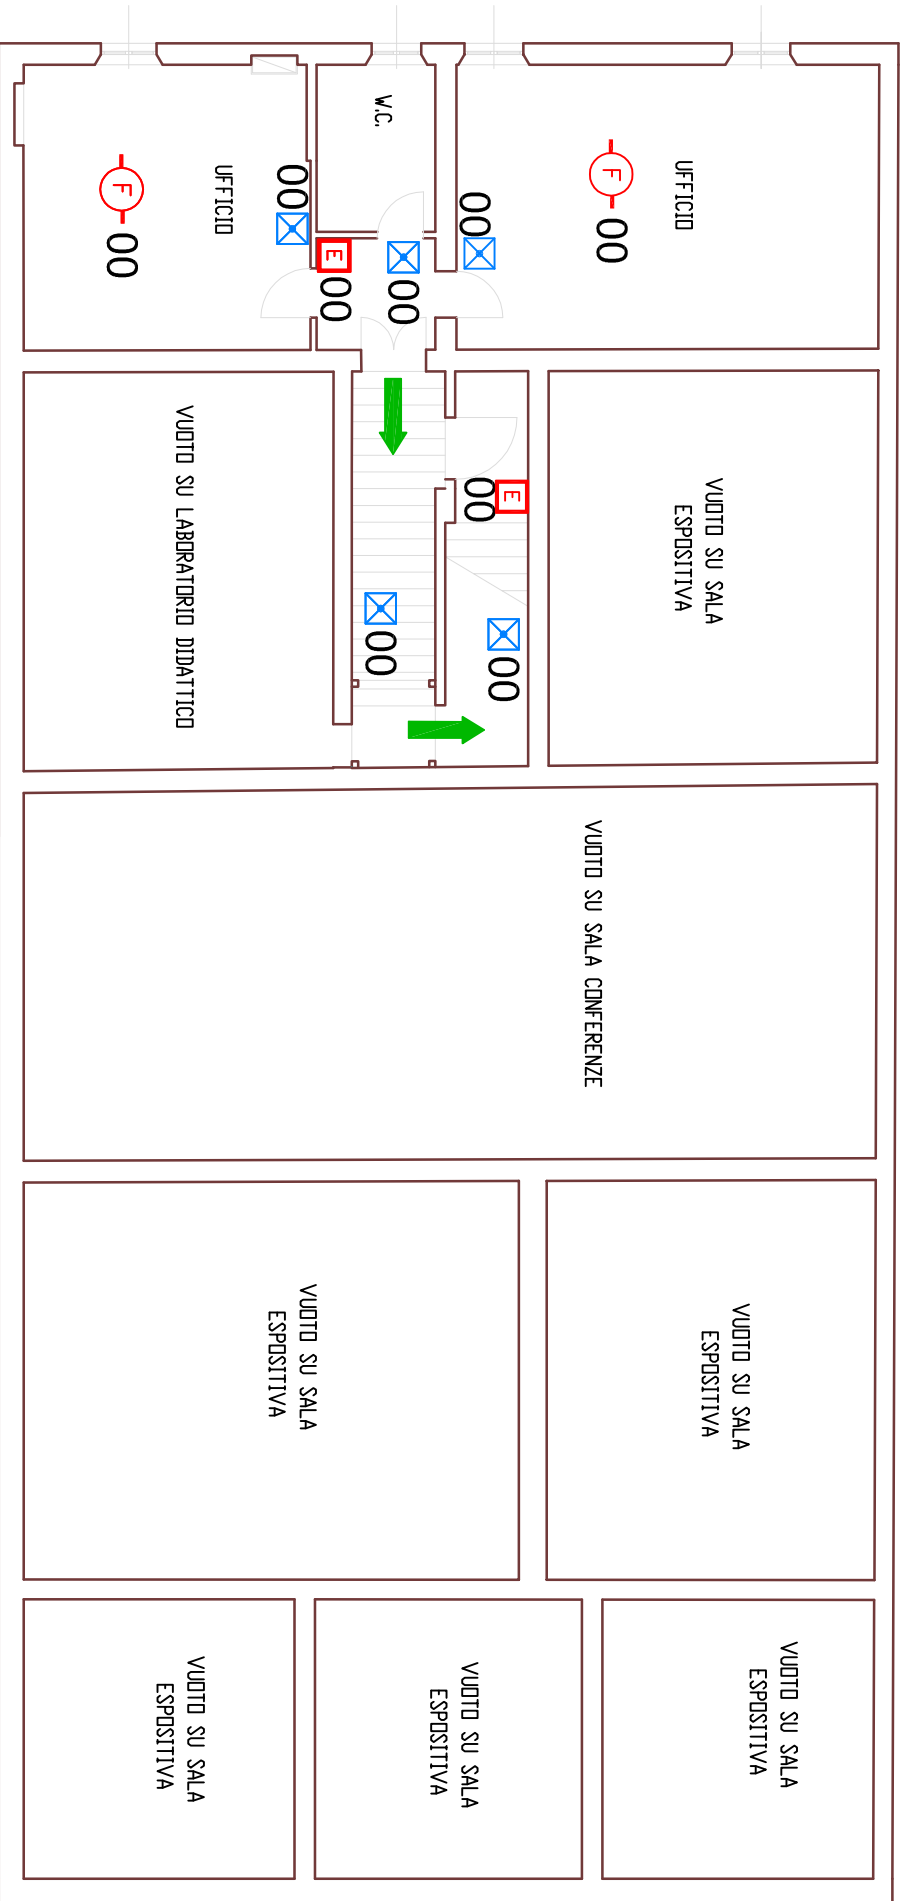

MAURIZIANO piano primo